


Rzut dachu
Skala 1 : 100

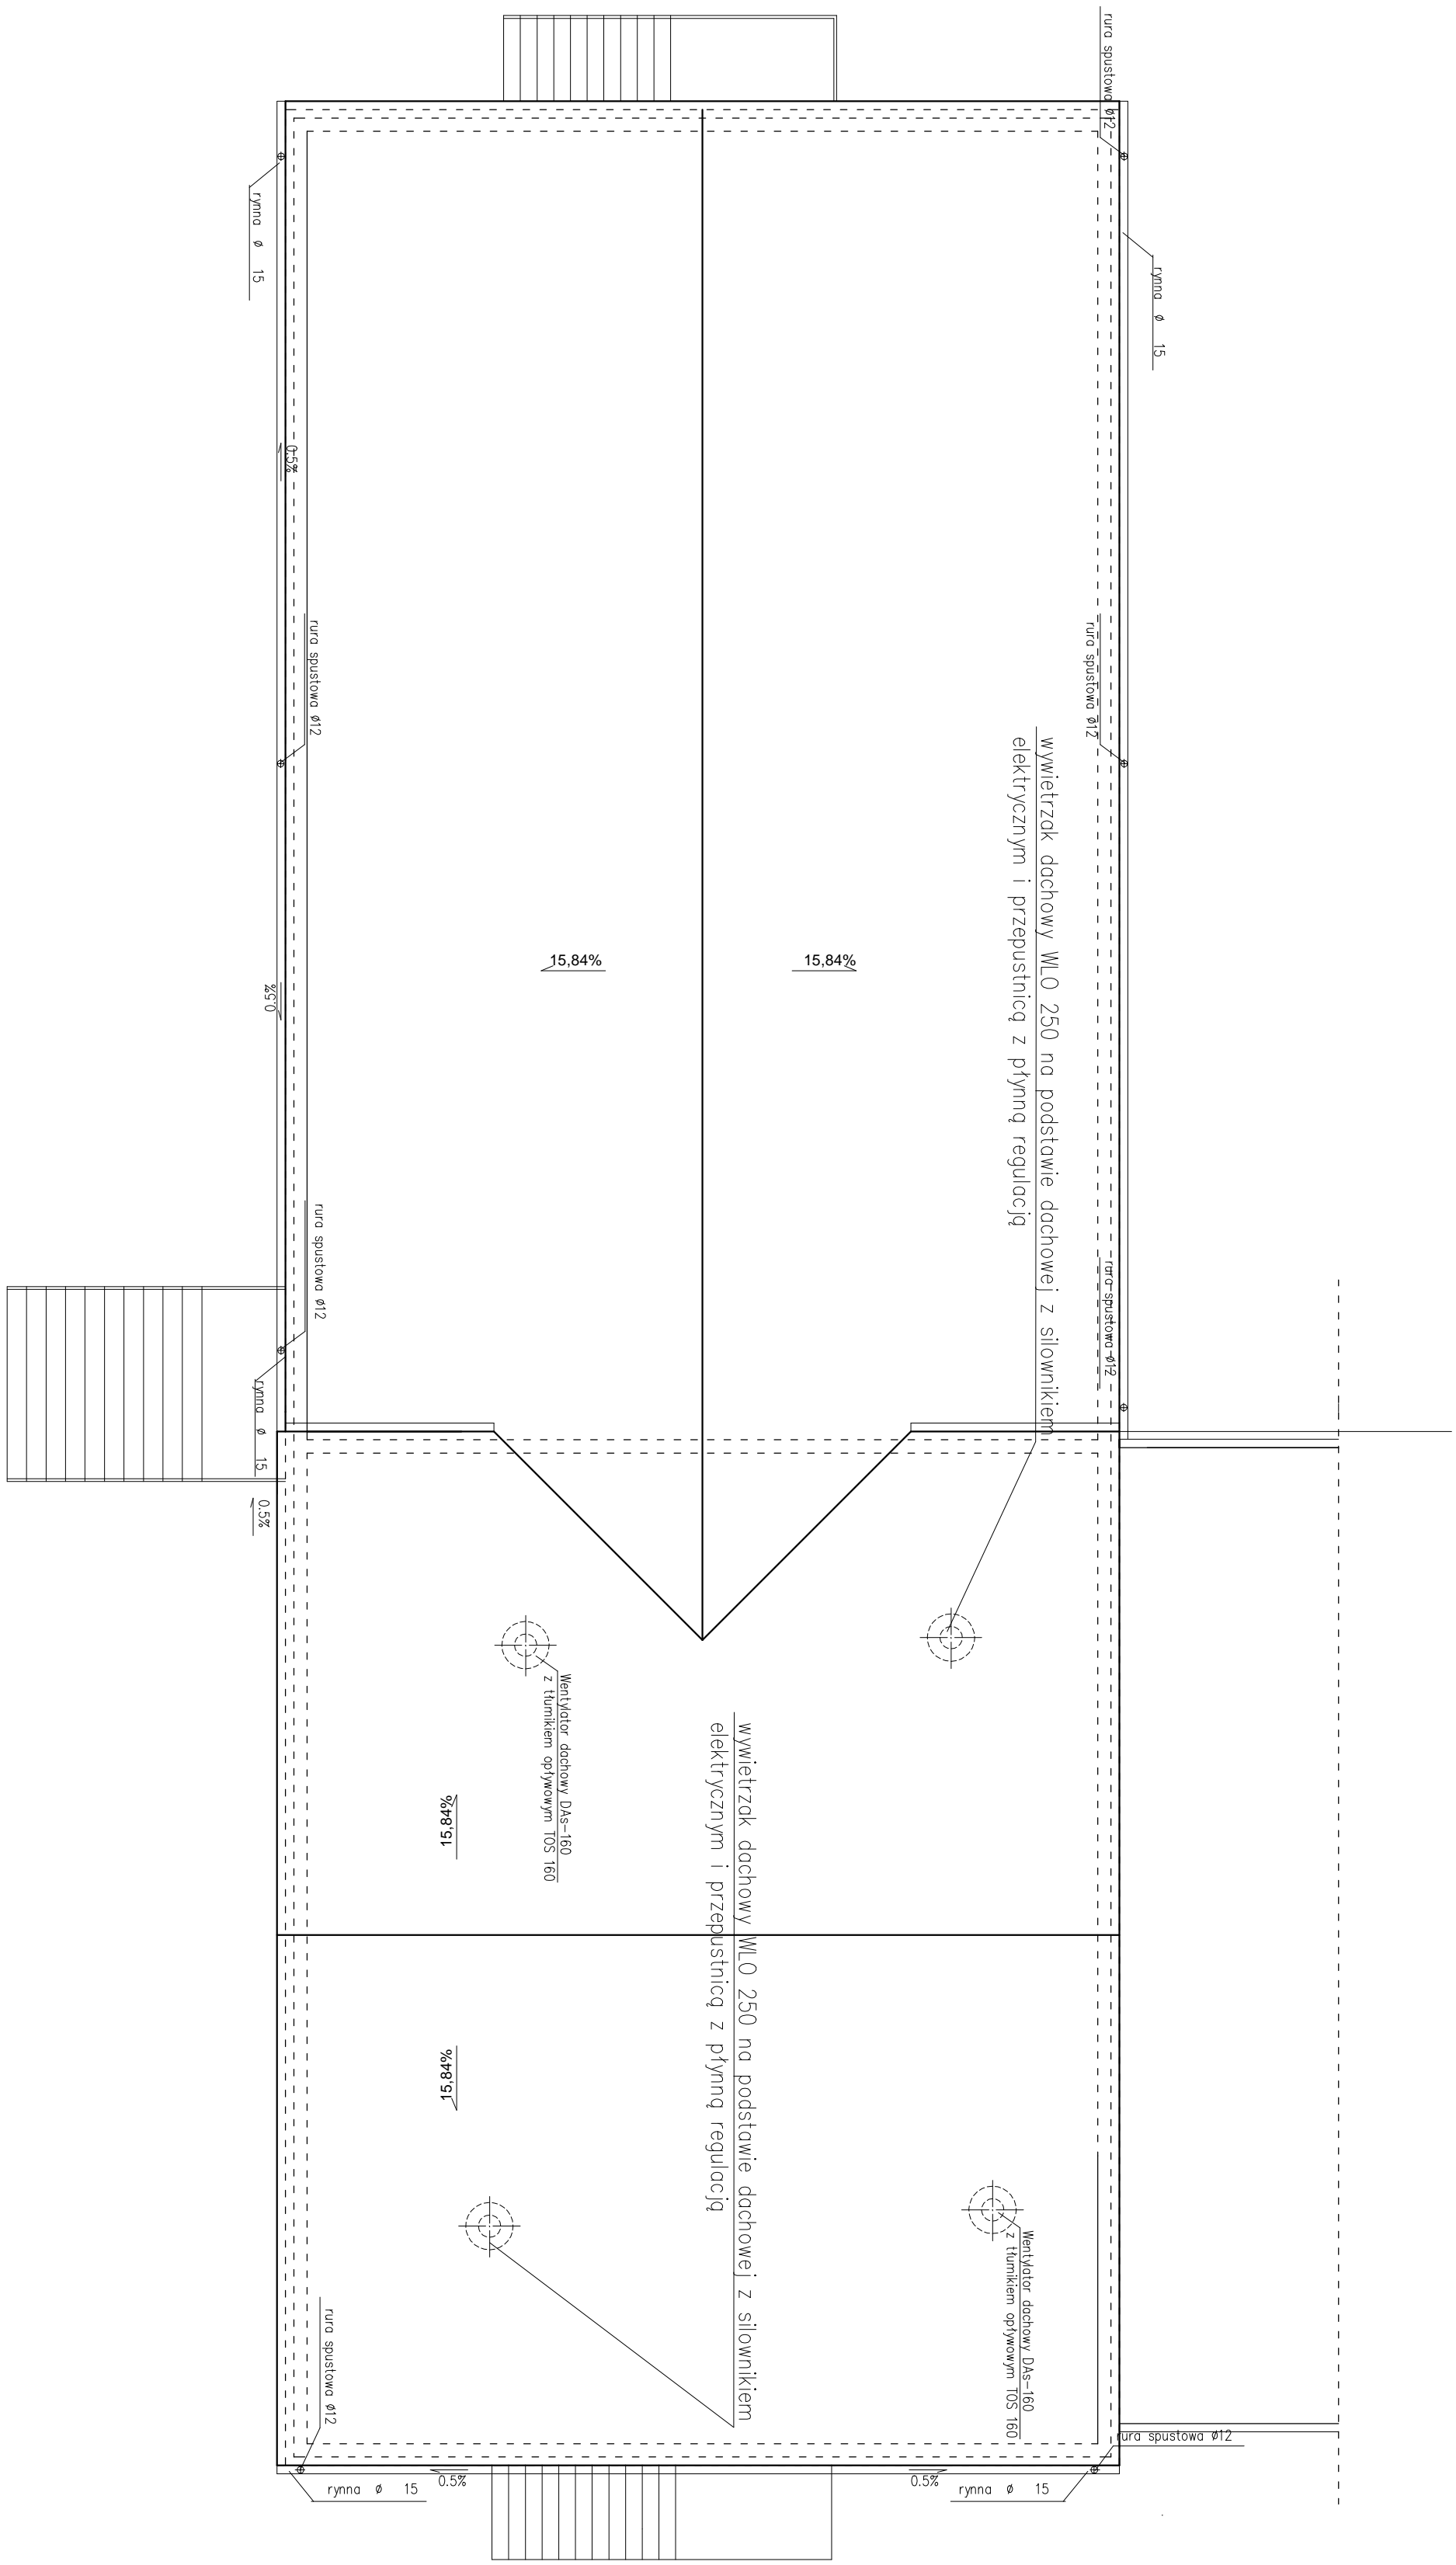

Obiekt: <i>Budynek przedszkolny</i>			
Adres:	Czerlice Borowe, dz. nr gm. Czerlice Borowe		Skala: 1:100
Rysunek:	Rzut dachu	Rys. nr	Data: 05.2009 r.
Projektował:			
Instalacja wentylacyjna			