


Rzut dachu Skala 1 : 100

STAROSTWO POWIATOWE
w Przasnyszu
ul. Św. St. Kostki 5
06-300 Przasnysz

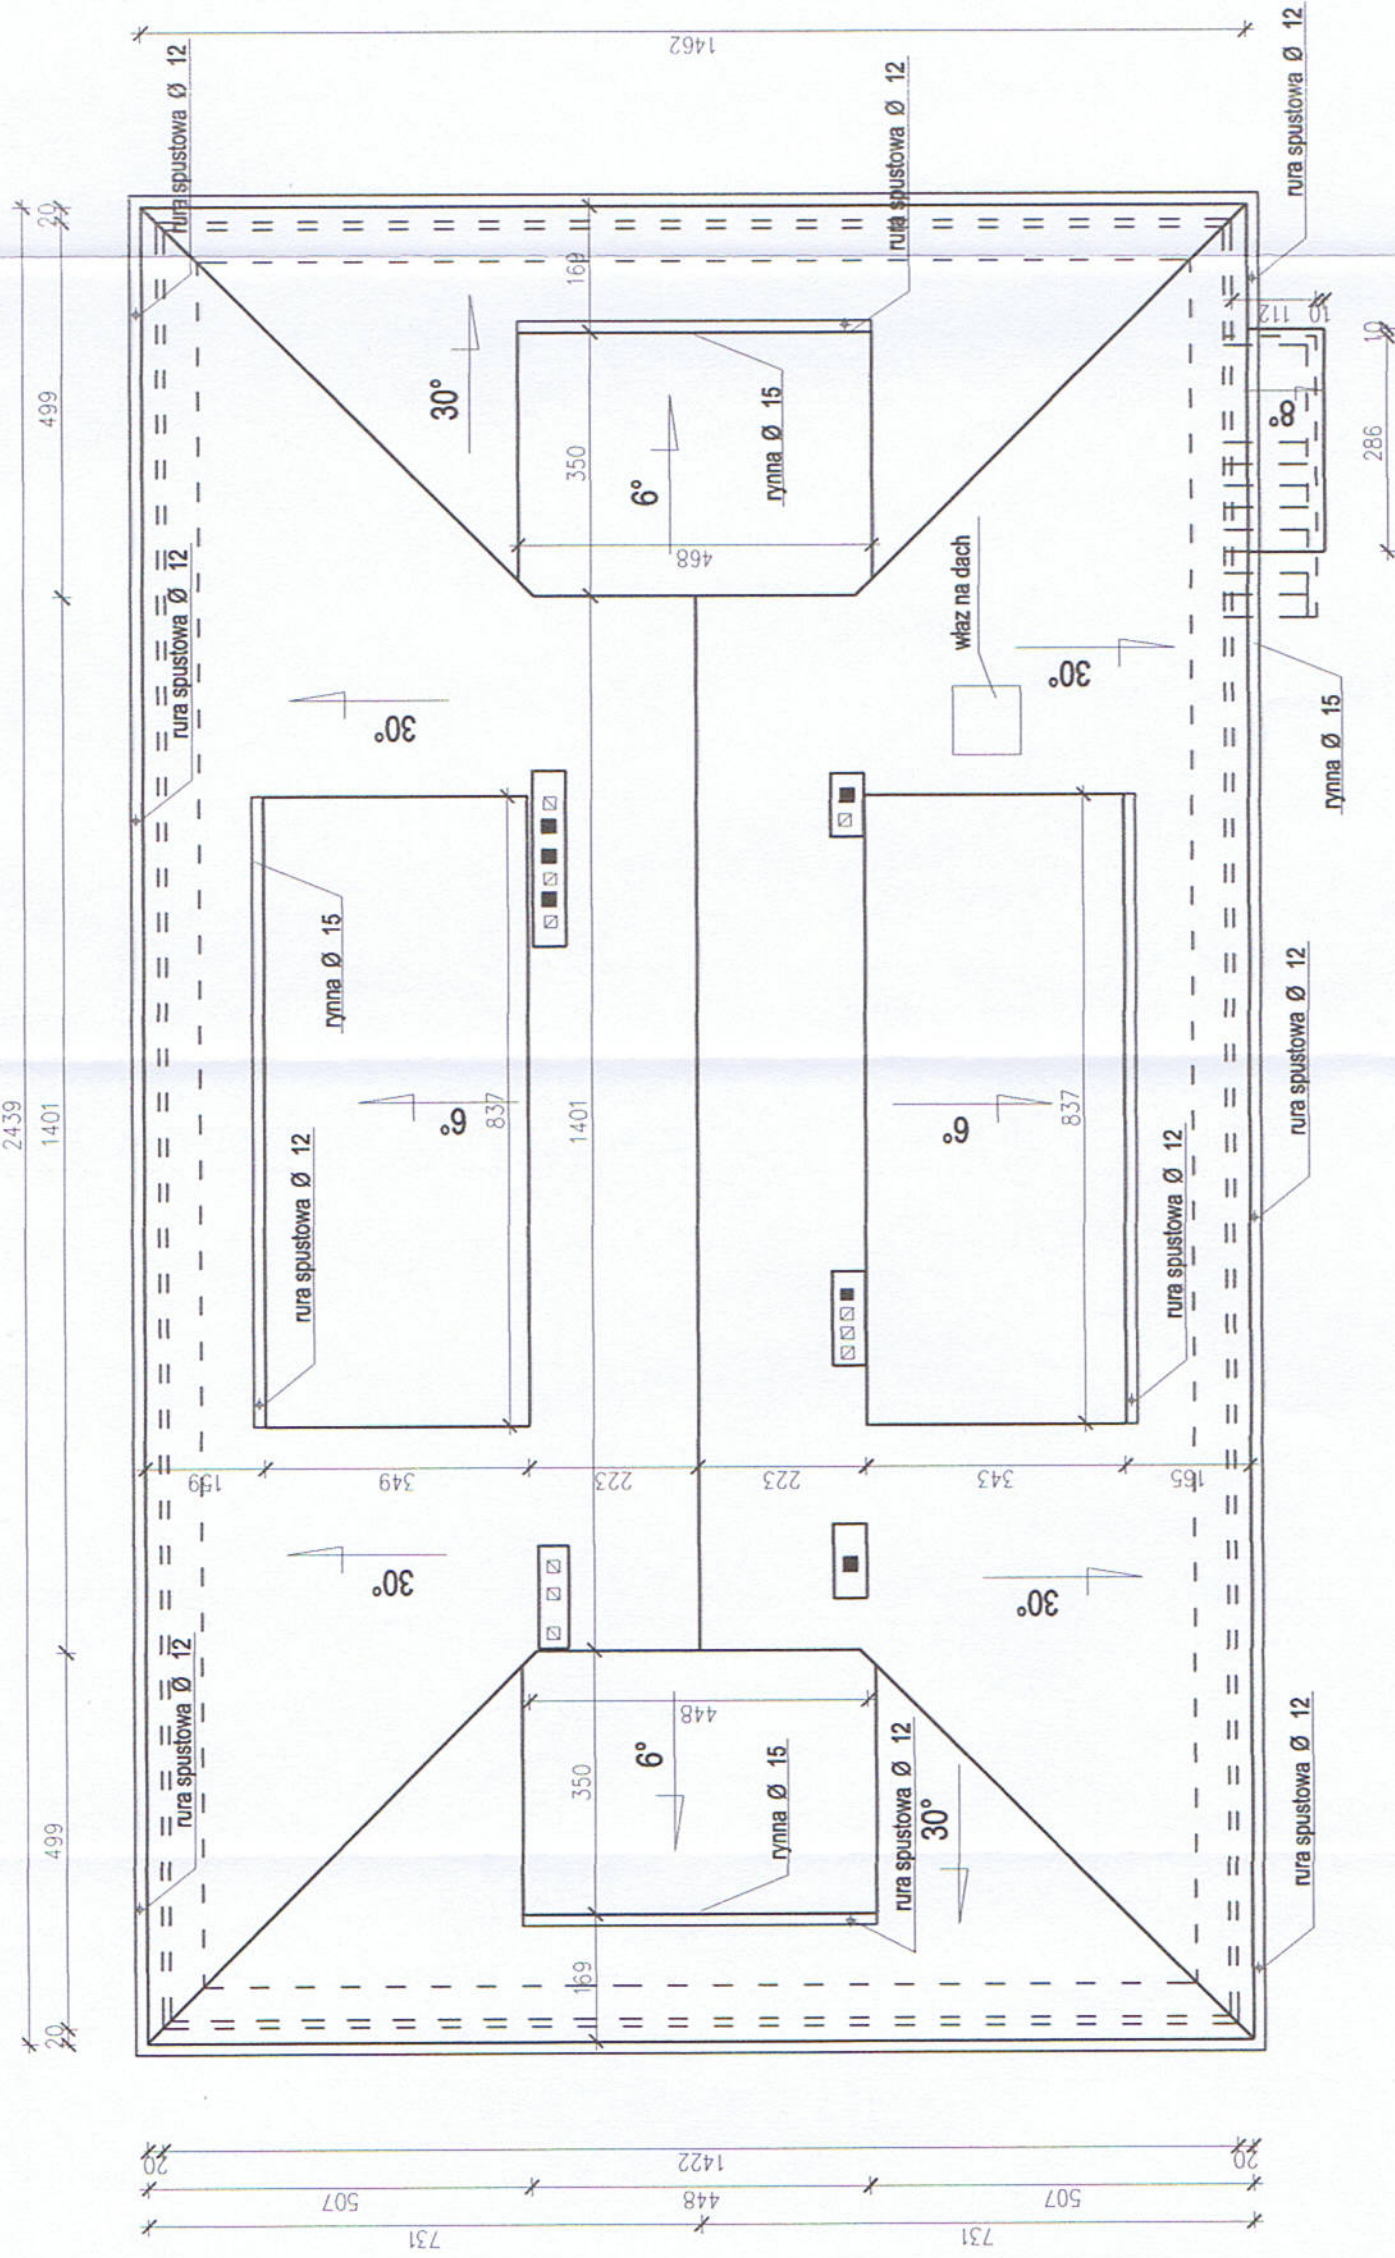

biuro, reprezentujące biuro architektoniczne
PROJEKTANT, INŻYNIER DLA KIER. BUDOWY
06-400 CIECHANÓW, ul. Żelazna 10, 14-100
PRZASNYSZ, ul. Żelazna 10, 14-100
tel. (0 29) 7 00 00 00, 7 00 00 00
Opł. 200 zł, PIS 100/22, 000 000

Obiekt:	bud. szkoly potrzeby świetlicy wiejskiej		Skala:	1:100
Adres:	Borkowo Falenta, dz. nr 56/1 gm. Czernice Borowe		Rys. nr	8
Rysunek:	Rzut dachu		Data:	10.2010r.
Projektował:	MARIAN BARTOŁD upr. bud. nr st. 23/71 spec. architektura i inżynieria budowlane konstrukcyjno-techniczna tel. (0 29) 7 00 00 00, 7 00 00 00 Nr MAZ/0337/POOK/05			