



PRZEKROJE - WJAZDY I PLAC MANEWROWY

PRZEKRÓJ POPRZECZNY NR3

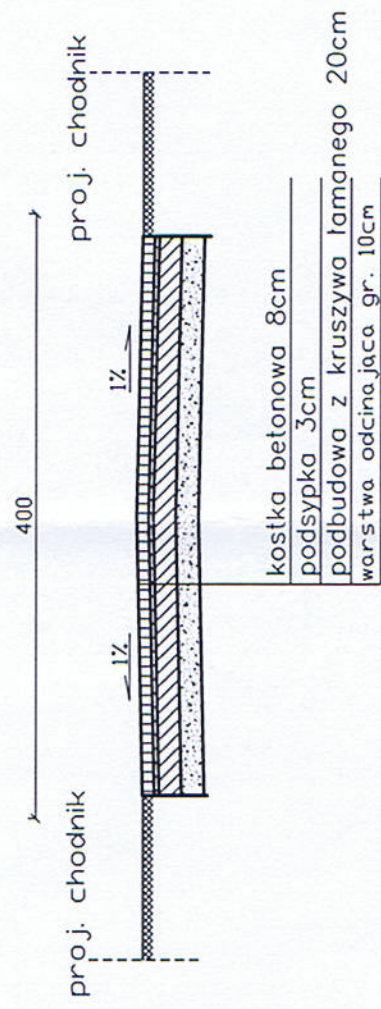

PRZEKRÓJ PODŁUŻNY NR4

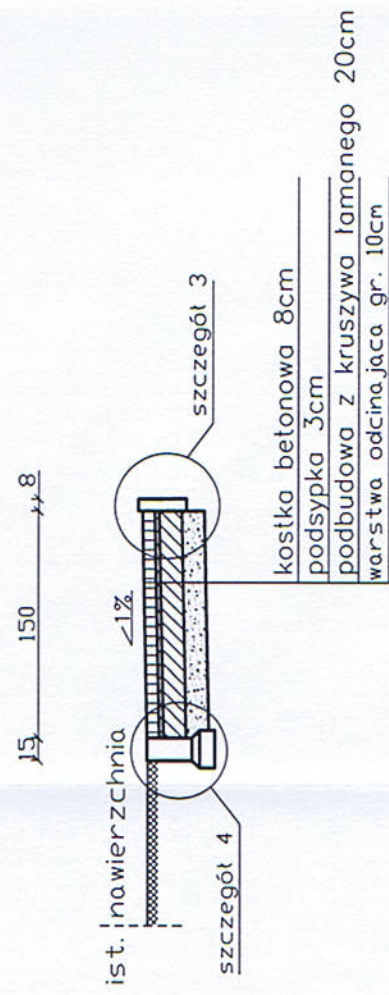

OPRACOWAL - Z.U.H. PROJEKT, UL. PIŁSUDSKIEGO 91, GRUDZIĄDZ			
OBIEKT	PRZEBUDOWA CHODNIKA PRZY UL. DŁUGIEJ I CIĄGU SPACEROWEGO PRZY ODCZKU WODNYM - CZERNICE BOROWE		
FUNKCJA	IMIĘ I NAZWISKO	NR UPRAW.	SPECJALNOŚĆ
PROJEKTANT	Wojciech Zawadzinski	GP.17342/323T084 BA-IV. 8346 /TGTO90	KONSTRUKCYJNO INŻYNIERYJNA
TYTUŁ RYSUNKU	PRZEKROJE KONSTRUKCYJNE		
FAZA - PB	SKALA 1 : 50	LISTOPAD 2010	Rys. nr 3b BRANZA DROG