



PRZEKROJE - CHODNIK

STAROSTWO POWIATOWE
w Przasnyszu
ul. Św. St. Kostki 5
06-300 Przasnysz

PRZEKRÓJ NORMALNY NR1

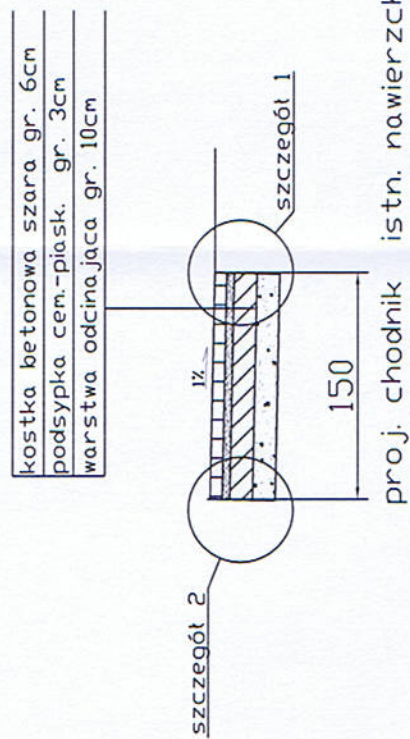

PRZEKRÓJ NORMALNY NR2

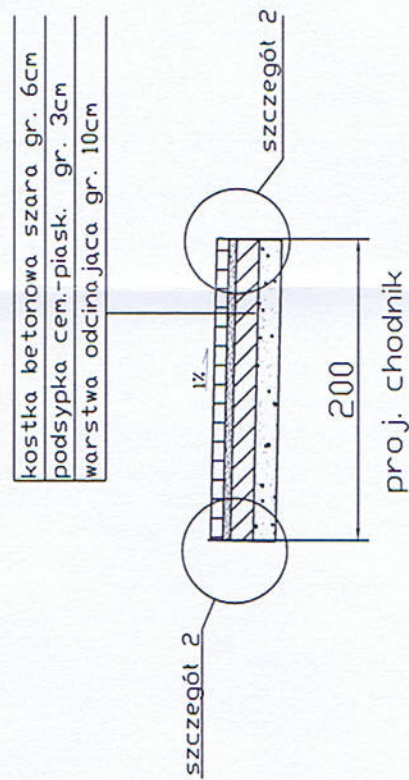

OPRACOWAŁ - Z.U.H. PROJEKT, UL. PIŁSUDSKIEGO 91, GRUDZIĄDZ			
OBIEKT	PRZEBUDOWA CHODNIKA PRZY UL. DŁUGIEJ I CIĄGU SPACEROWEGO PRZY OCZKU WODNYM - CZERNICE BORDWE		
FUNKCJA	IMIĘ I NAZWISKO	NR UPRAW.	SPECJALNOŚĆ
PROJEKTANT	Wojciech Zawadzinski	GP.17342/32370/94 BA-IV, 8346 /7670/90	KONSTRUKCYJNO INŻYNIERYJNA
TYTUŁ RYSUNKU	PRZEKROJE KONSTRUKCYJNE		
FAZA - PB	SKALA 1 : 50	LISTOPAD 2010	Rys. nr 3a BRANZA DROG.