



# SZCZEGÓŁ "1"


istn. nawierzchnia

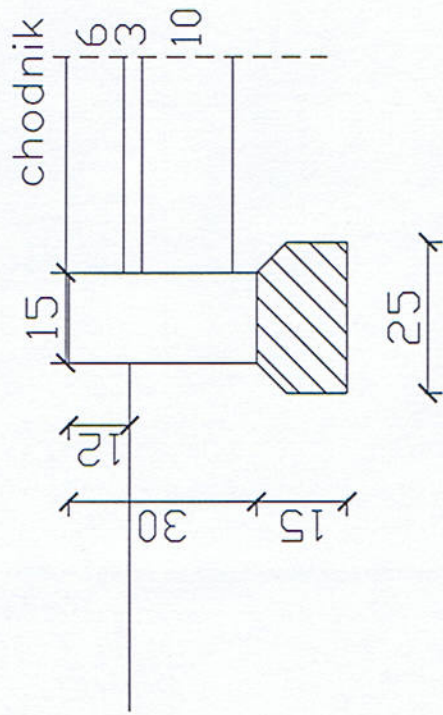


# SZCZEGÓŁ "2"

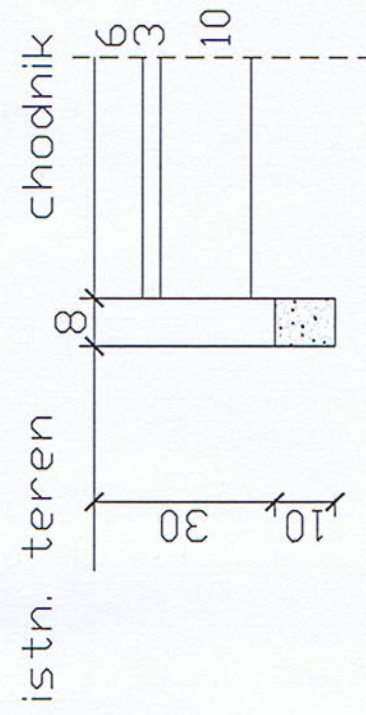

# SZCZEGÓŁ "3"

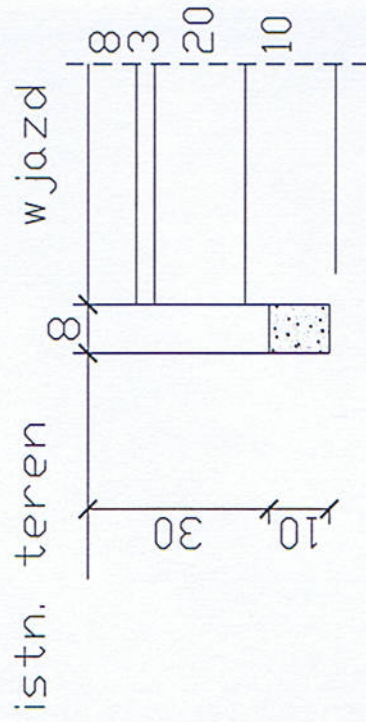

# SZCZEGÓŁ "4"

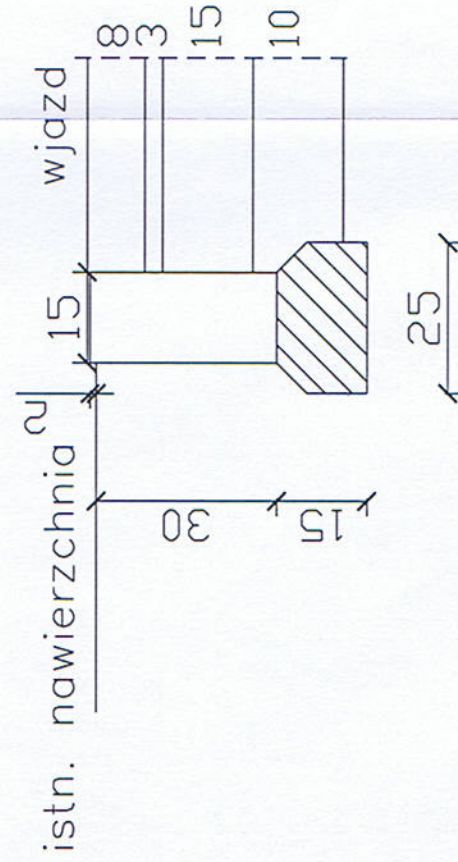

<b>OPRACOWAŁ - Z.U.H. PROJEKT, UL. PIŁSUDSKIEGO 91, GRUDZIĄDZ</b>			
OBIEKT	PRZEBUDOWA CHODNIKA PRZY UL. DŁUGIEJ I CIĄGU SPACEROWEGO PRZY OCZKU WODNYM - CZERNICE BORDWE		
FUNKCJA	IMIĘ I NAZWISKO	NR UPRAW.	SPECJALNOŚĆ
PROJEKTANT	Wojciech Zawadzinski	GP.17342/323T0184 BA-IV. 8346 /76/T090	KONSTRUKCYJNO INŻYNIERYJNA
TYTUL RYSUNKU	SZCZEGÓŁY		
FAZA - PB	SKALA 1 : 25	LISTOPAD 2010	Rys. nr 5 BRANZA DROG.