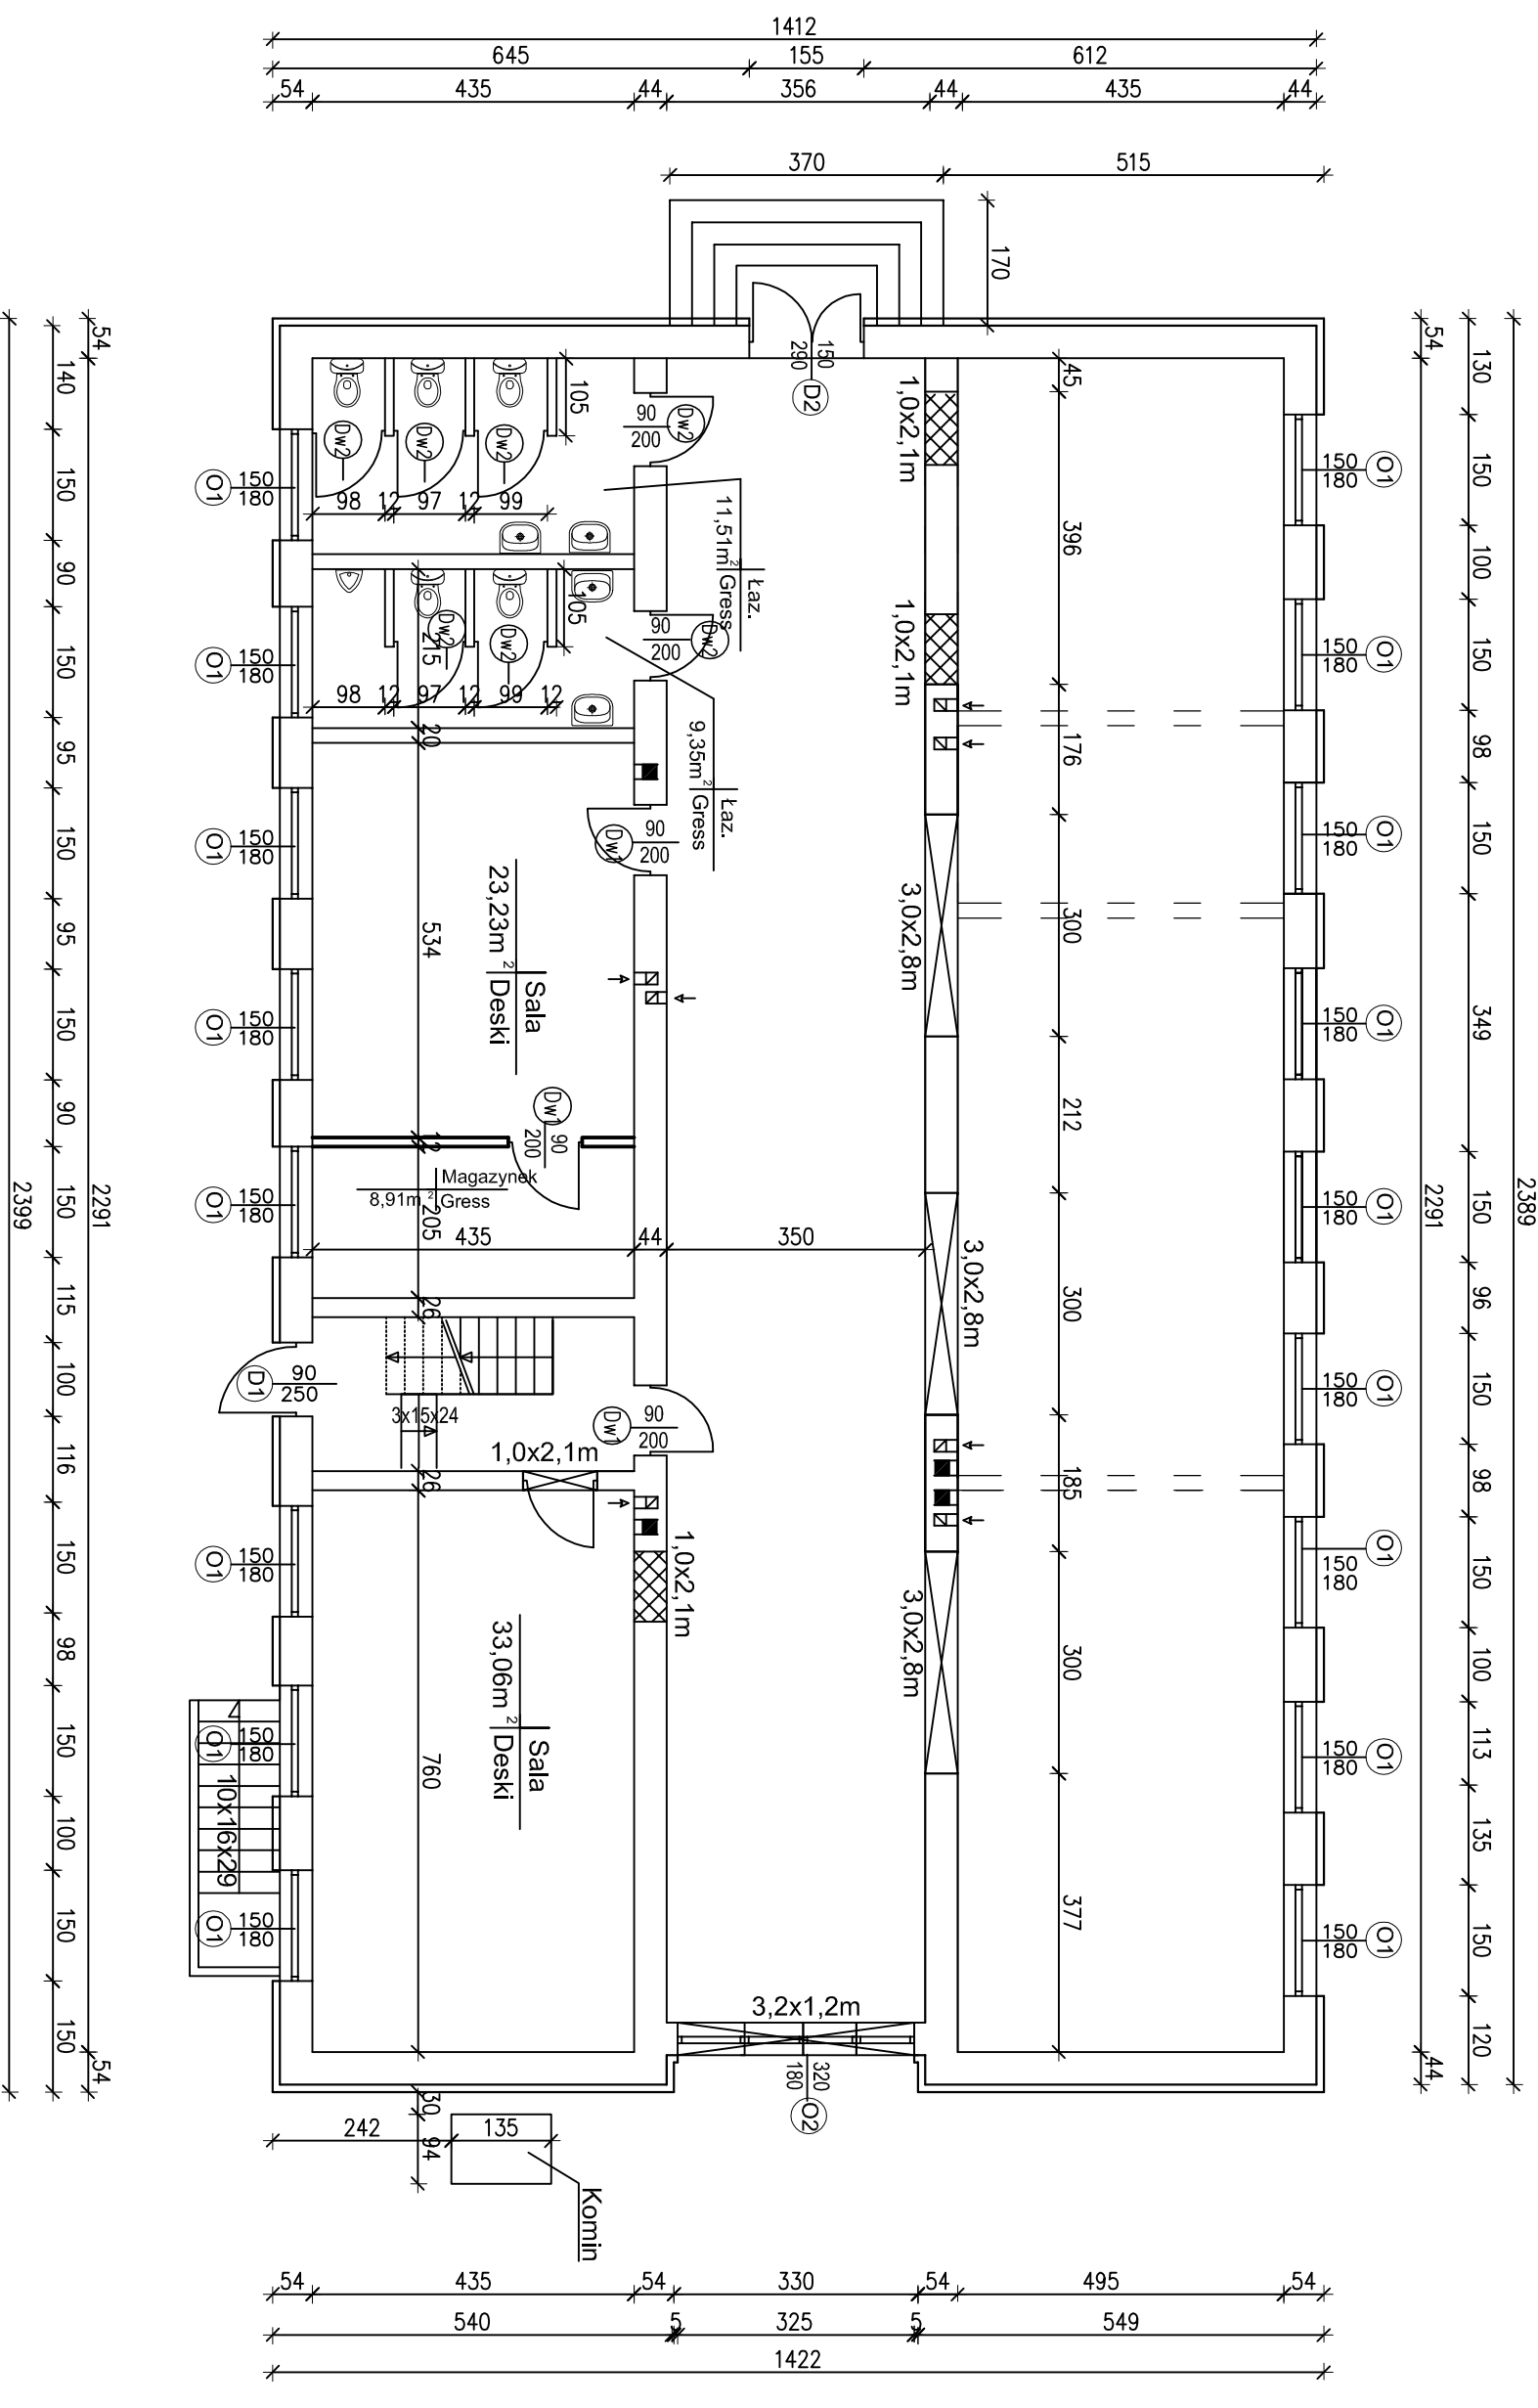

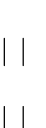




Wyburzenia i zamurowania

Skala 1 : 100



-  Otwór do zamurowania
-  Ściany do wyburzenia
-  Otwór do wyblcia
-  Ściany do wymurowania

Objekt:		Budynek świetlicy wiejskiej	
Adres:	Borkowo Falenta, dz. nr 56/1	Rys. nr	5
Rysunek:	Wyburzenia i zamurowania	Data:	05.2010 r.
Projektował:			