


## PRZEKRÓJ PARKINGU

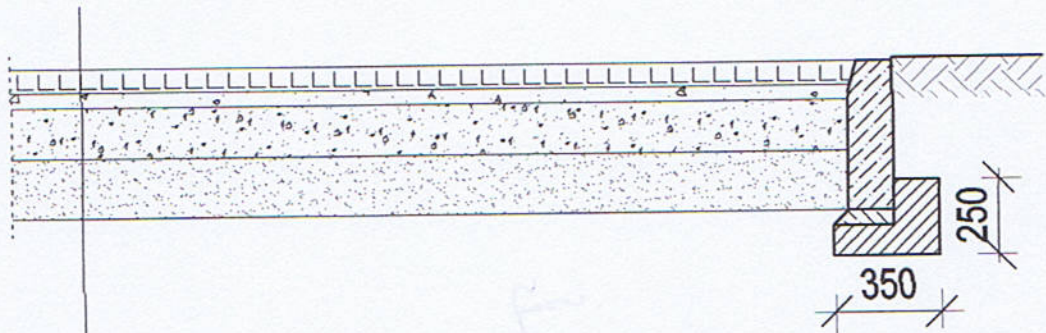

Kostka brukowa gr. 8 cm

Podsypka piaskowo cementowa do 5 cm

Podbudowa betonowa gr. 18 cm kruszywo

Warsta odsączająca - piasek

Obiekt: Zagospodarowanie przestrzeni publicznej w miejscowości Czernice Borowe		
Adres:	Czernice Borowe dz. nr ; 499; 500	Skala: 1: 25
Rysunek:	Przekrój parkingu	Rys. nr 2 Data: 11.2010 r.
Projektował:	inż. Wojciech Nosarzewski upr. bud. Nr. MAZ/0337/POOK/0: Nr. członkowski MAZ/BO/0333/0: tel: 502 022 294	