
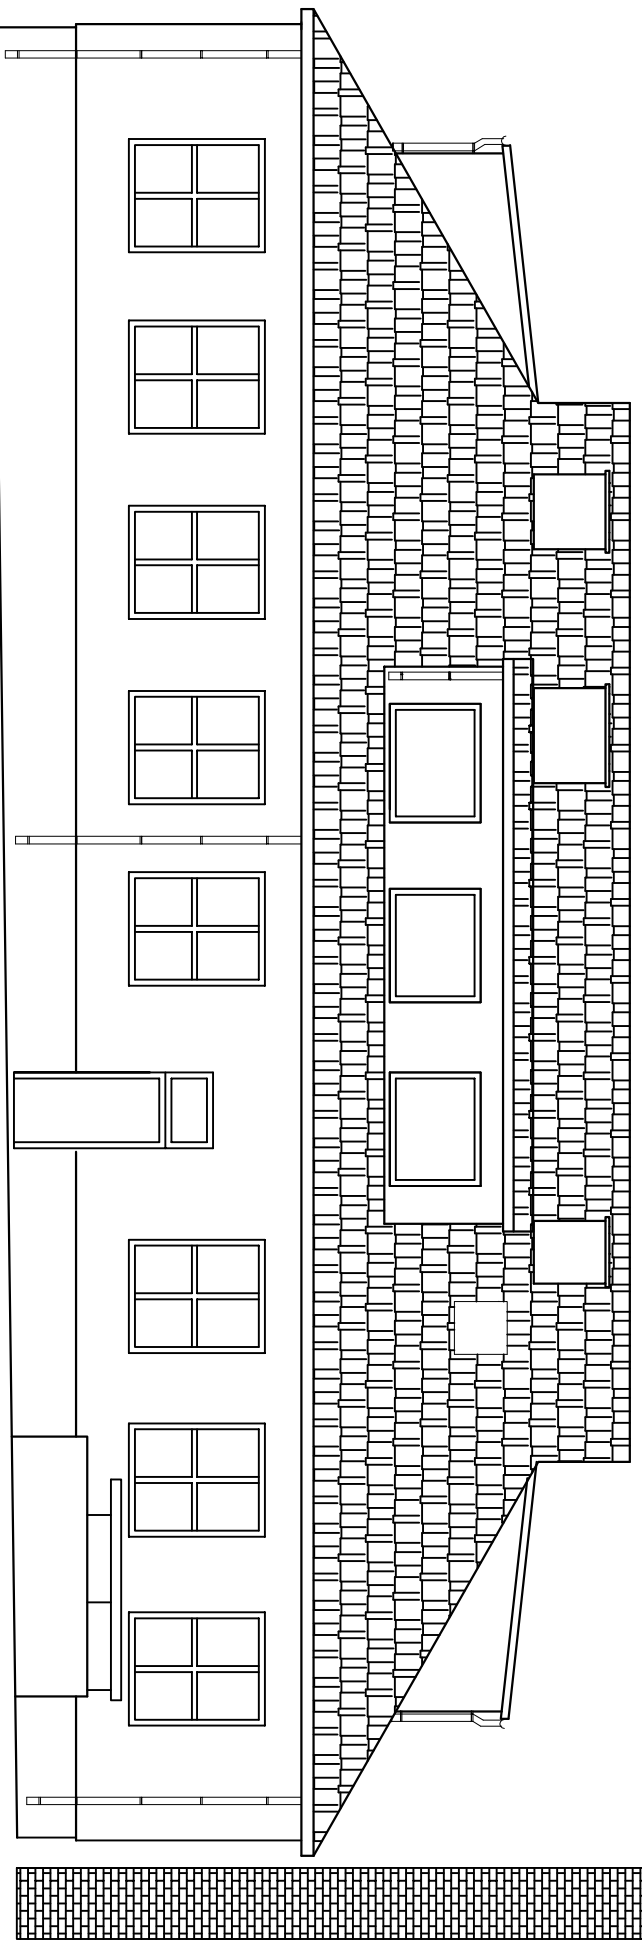
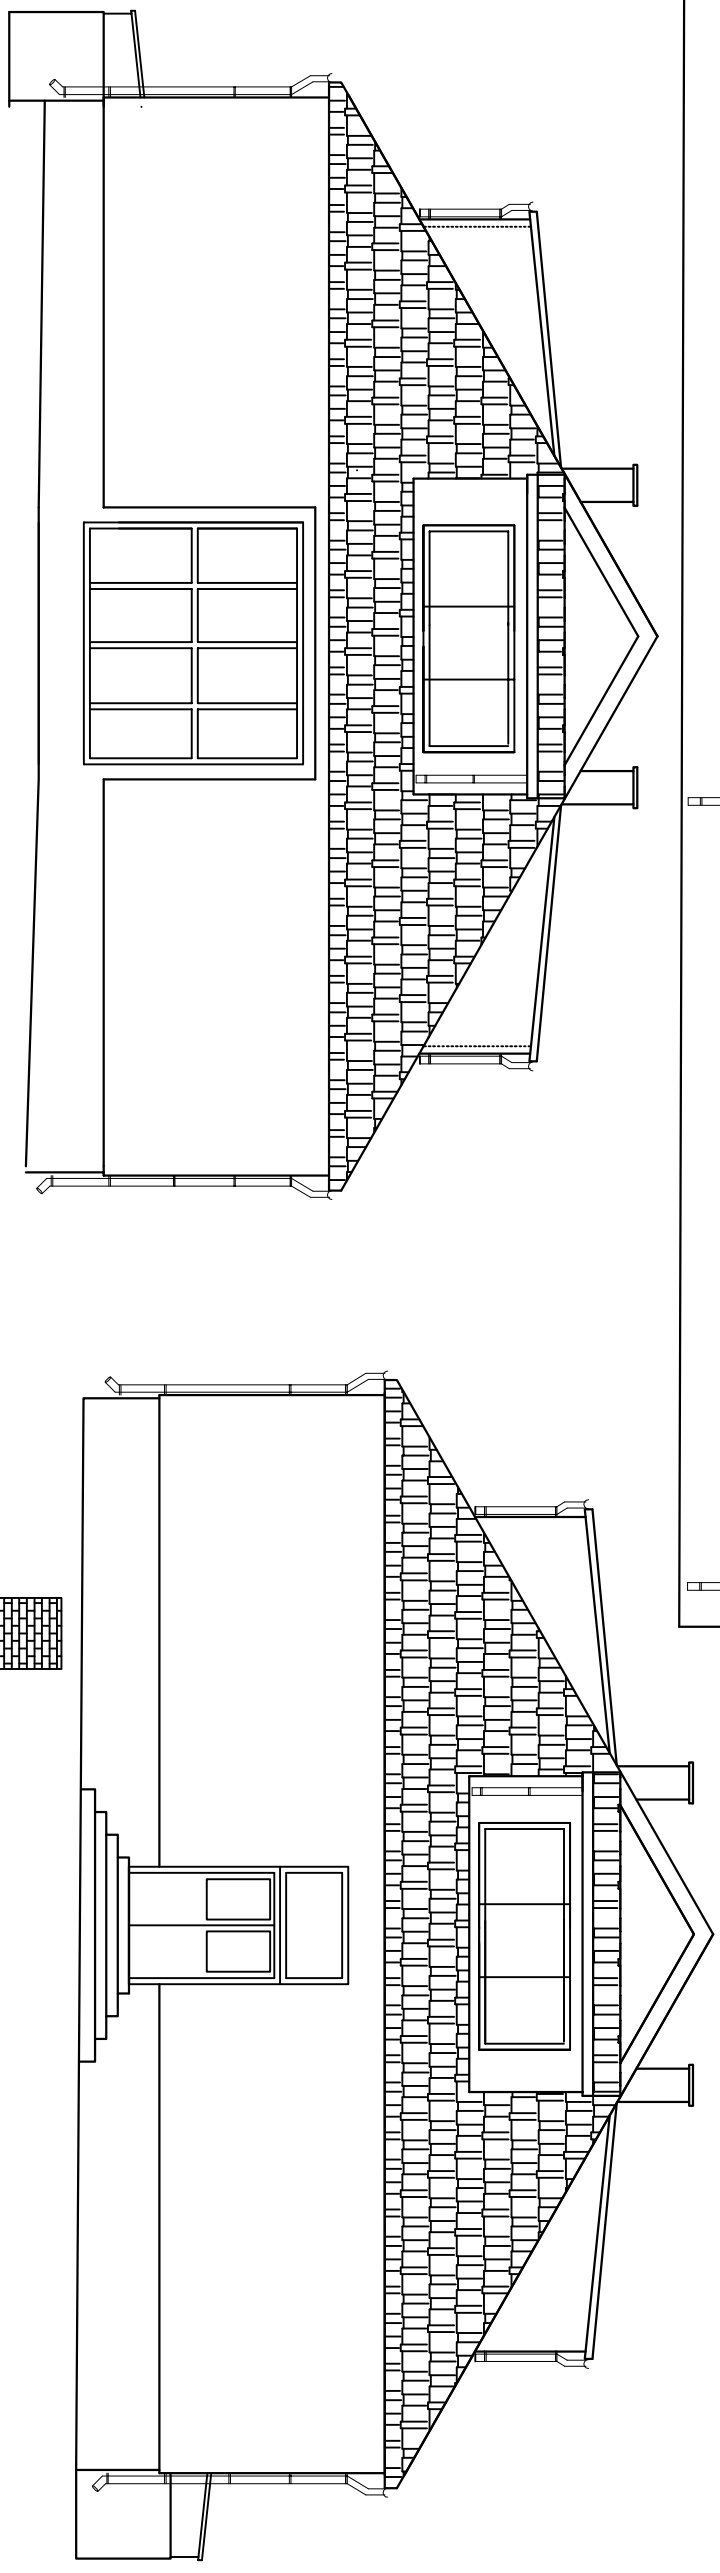


Elewacje
Skala 1 : 100

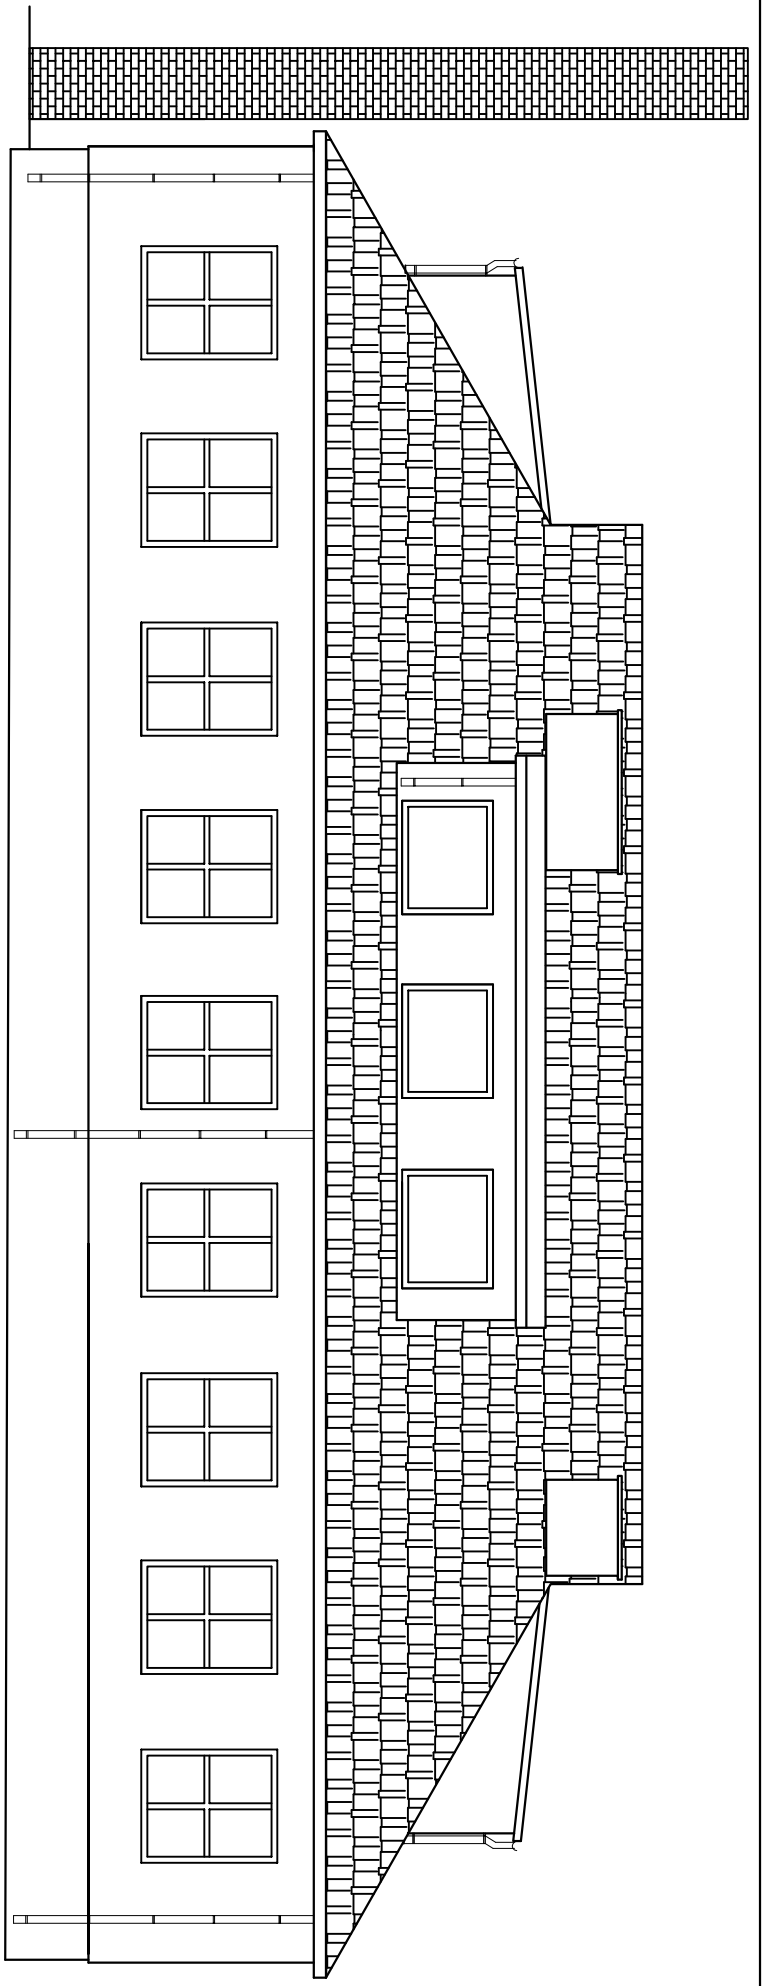

Obiekt: <i>Budynek świetlicy wiejskiej</i>			
Adres: <i>Borkowo Falenta, dz. nr 56/1</i>		Skala: <i>1:100</i>	
Rysunek: <i>Elewacje</i>		Rys. nr <i>10</i>	Data: <i>05.2010 r.</i>
Projektował:			