



Elewacja frontowa

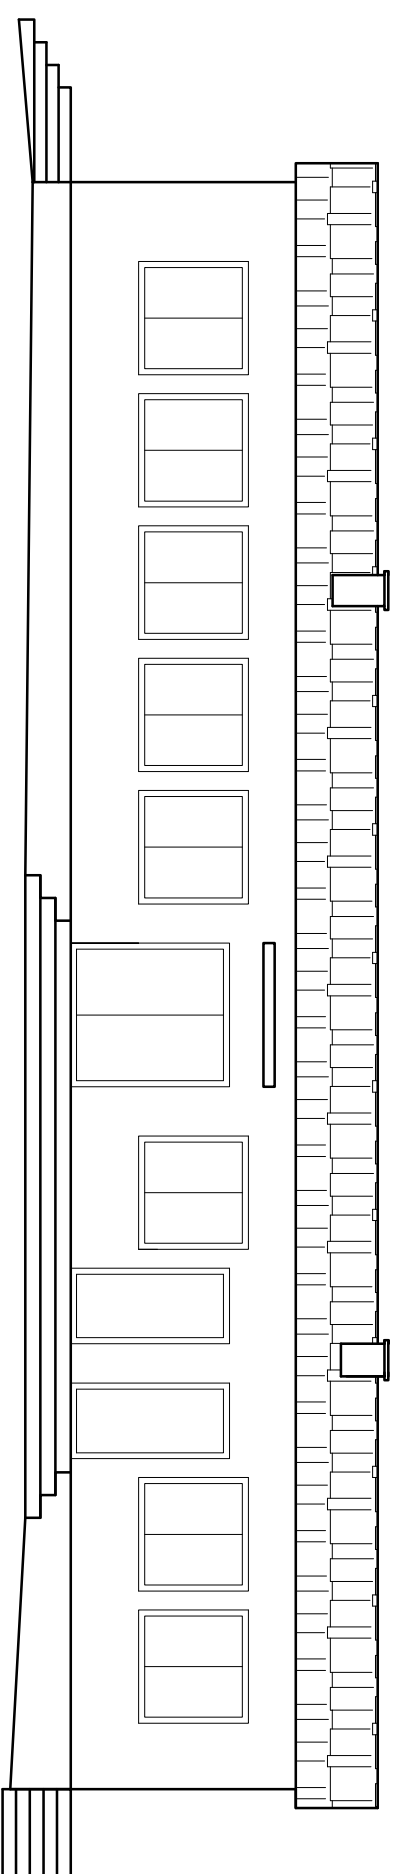



*Elewacje – inwentaryzacja
Skala 1 : 100*

Elewacja tylna

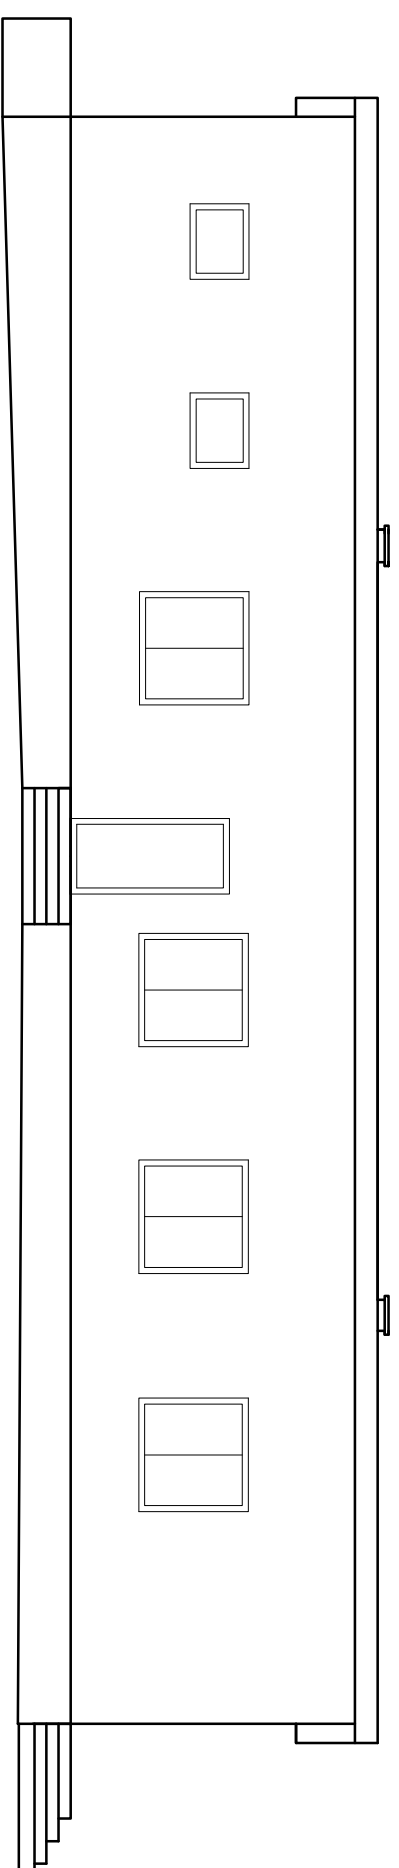

Elewacja boczna

Elewacja boczna

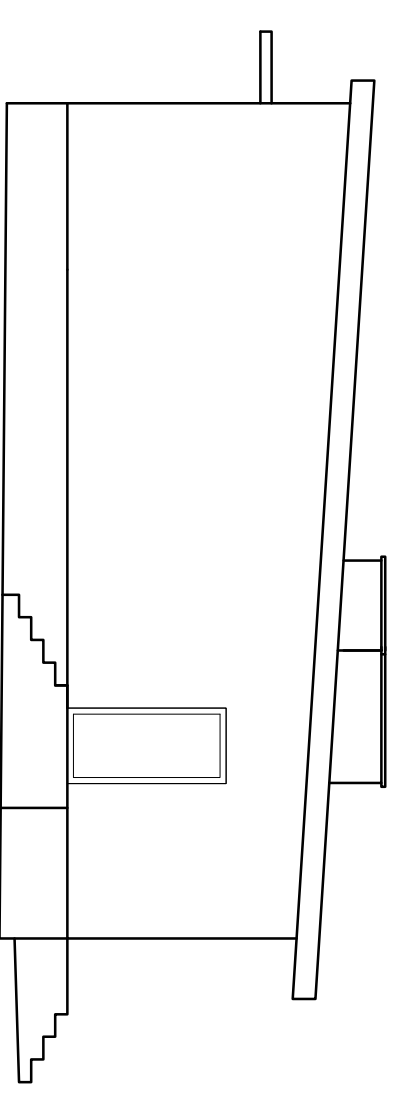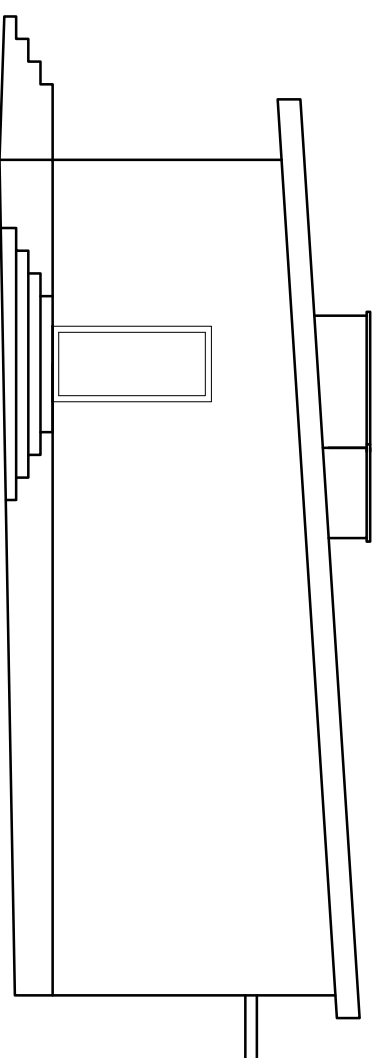

Obiekt: *Budynek świetlicy wiejskiej*

Adres: *Szczepanki, dz. nr 77
gm. Czernice Borowe*

Skala: *1:100*

Rysunek: *Elewacje
inwentaryzacja*

Rys. nr *3*

Data: *10.2010 r.*

Projektował: