



*Elewacja frontowa*

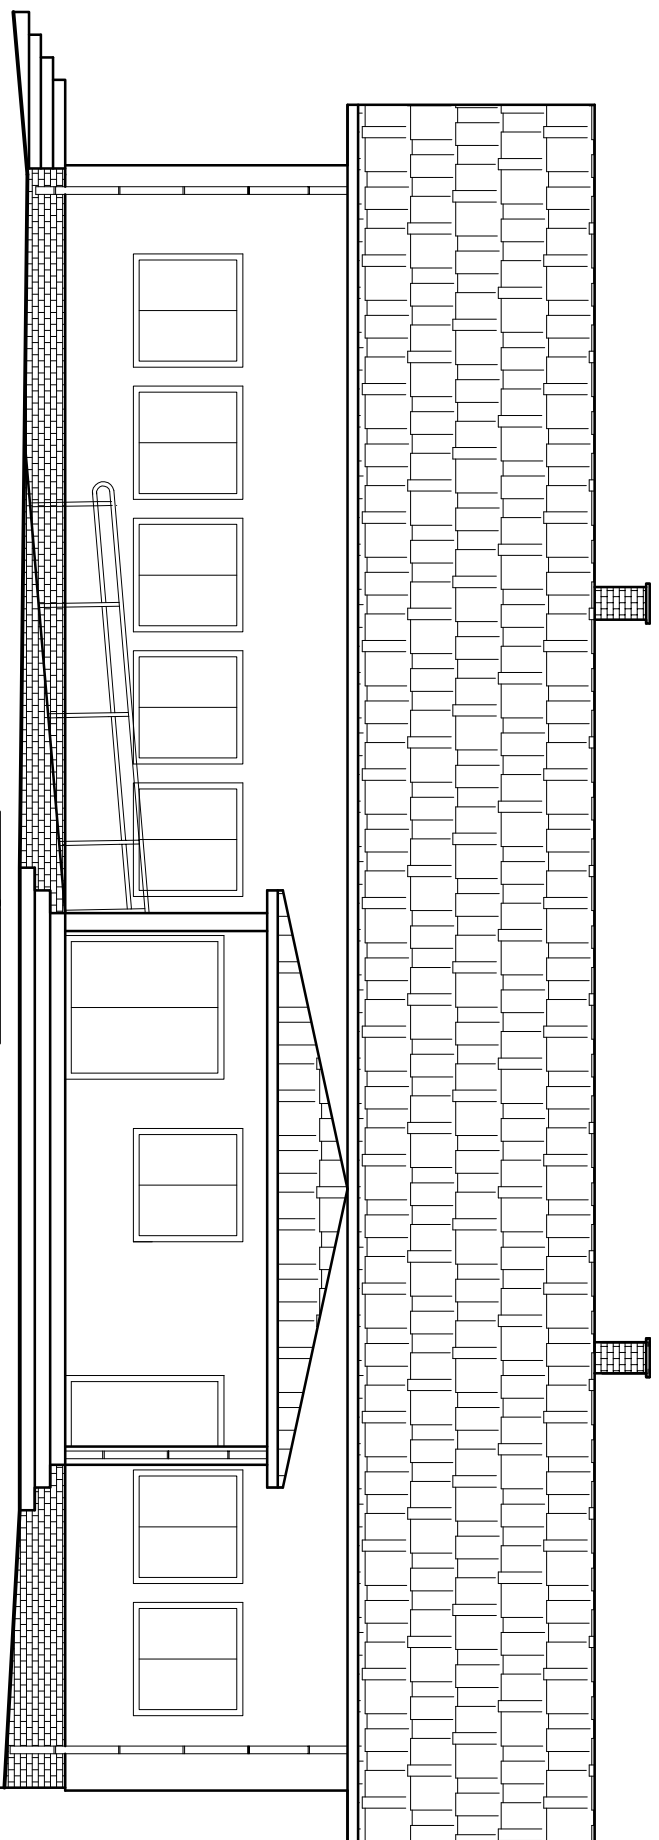


*Elewacje – inwentaryzacja*  
*Skala 1 : 100*


*Elewacja boczna*

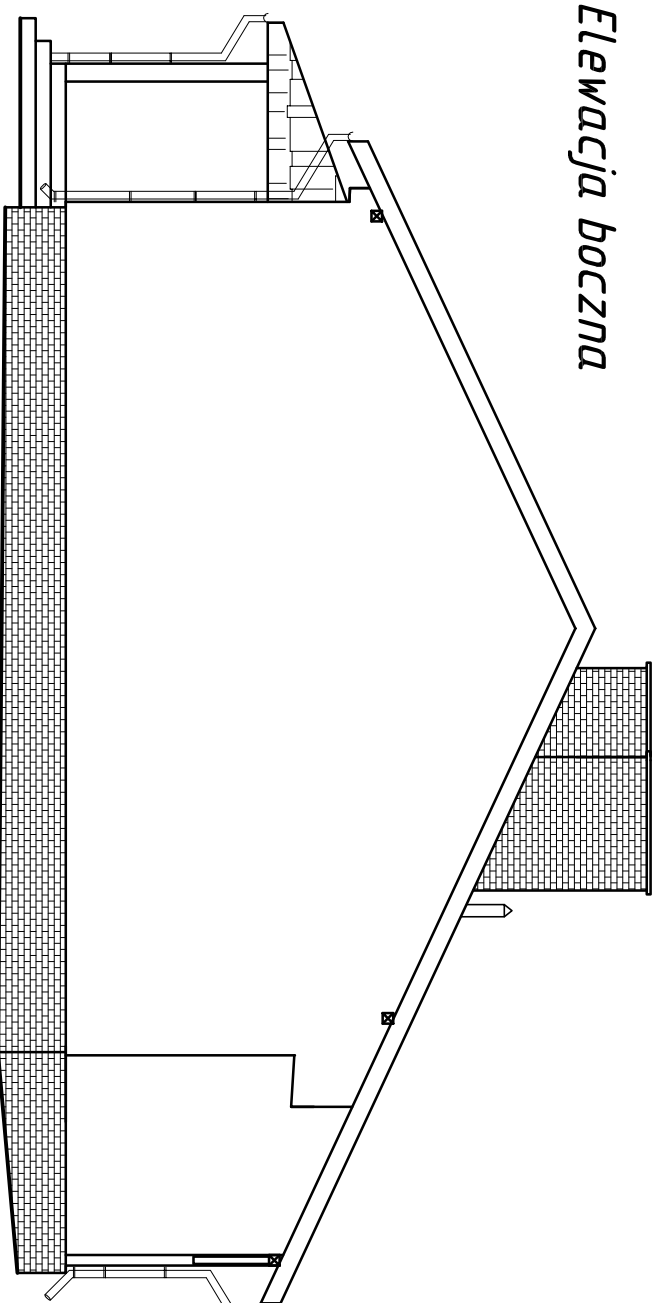

*Elewacja boczna*

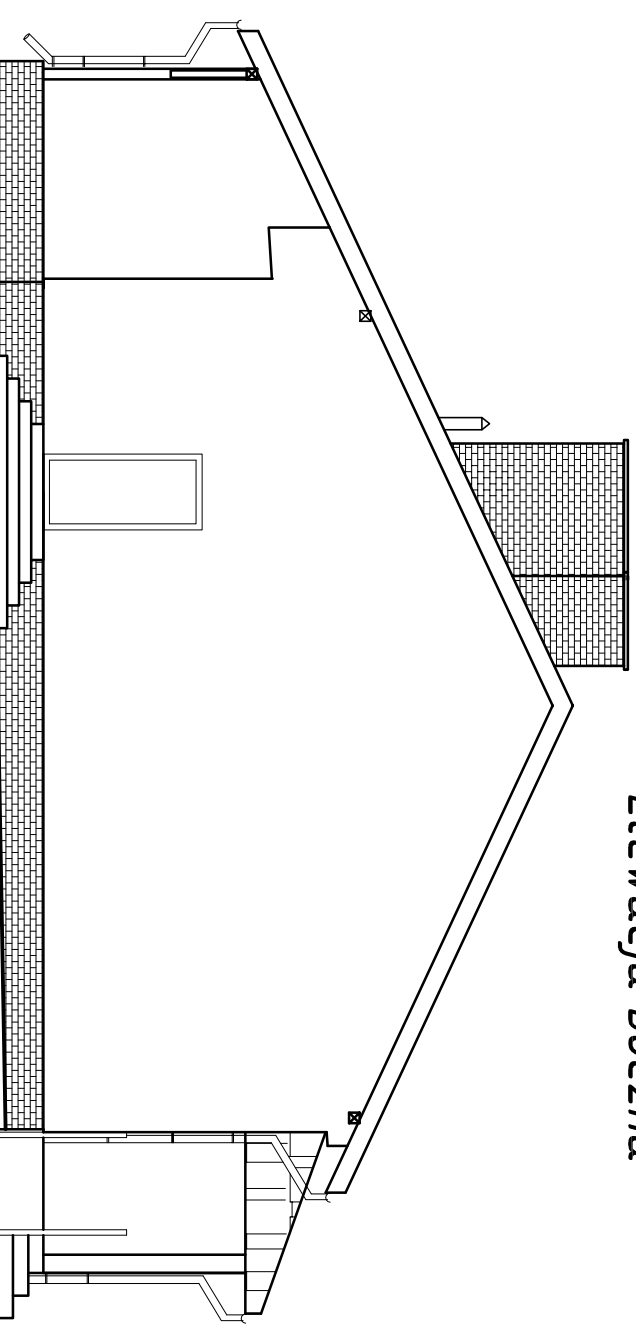

*Elewacja tylna*

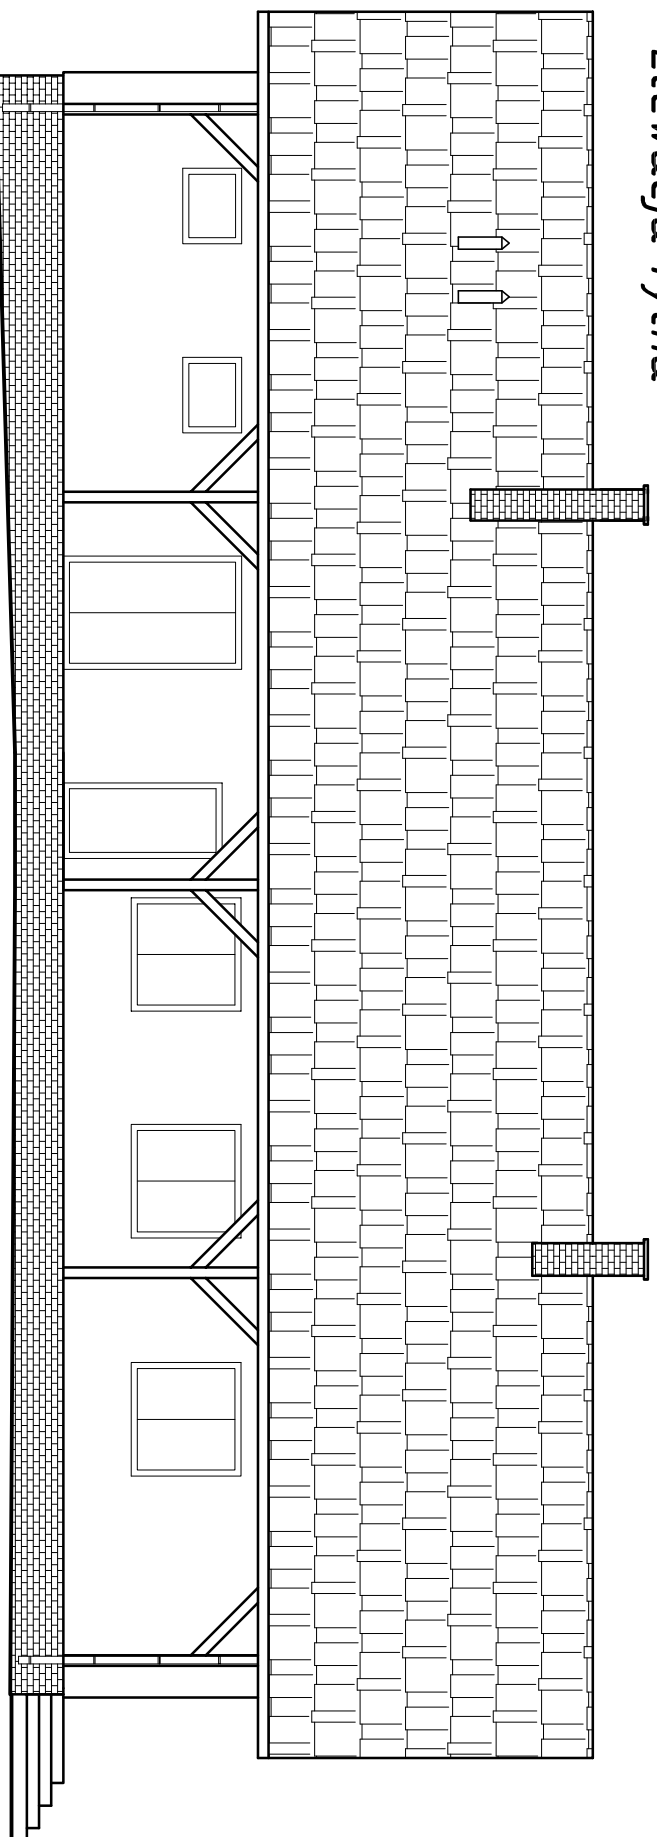

*Obiekt:*

*Budynek świetlicy wiejskiej*

*Adres:*

*Szczepanki, dz. nr 77  
gm. Czernice Borowe*

*Skala:*

*1:100*

*Rysunek:*

*Elewacje*

*Rys. nr*

*10*

*Data:*

*10.2010 r.*

*Projektował:*