


893

645

# PRZEKRÓJ A-A 1:50

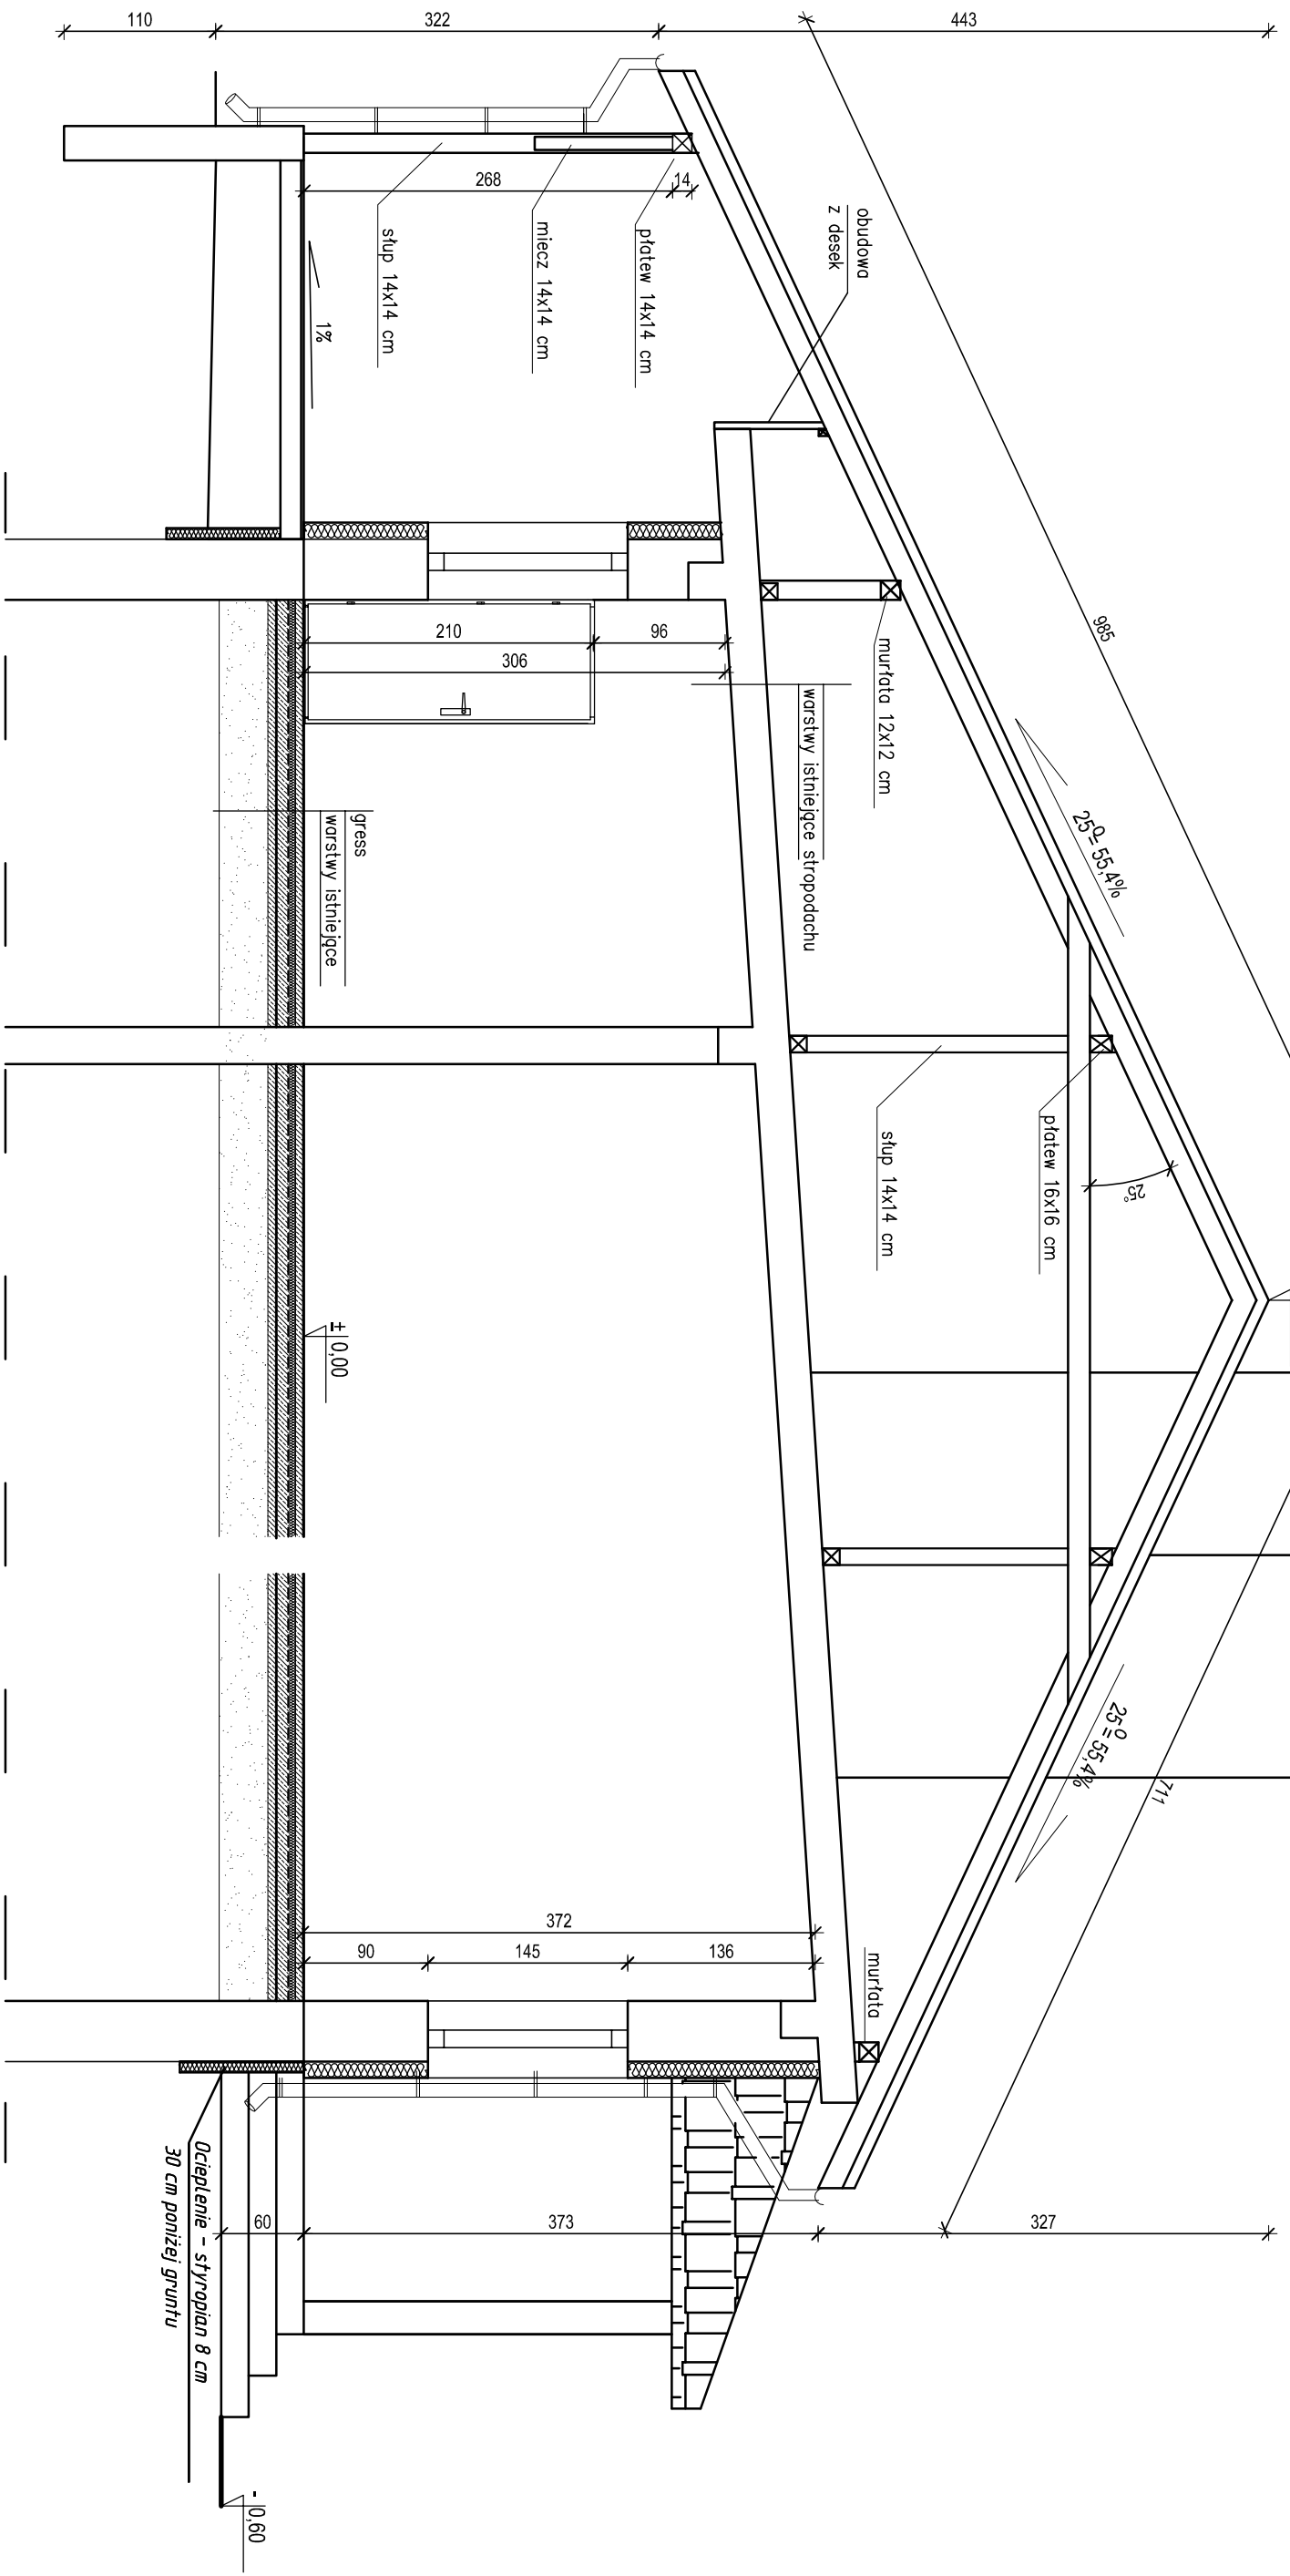

Objekt: <b>Budynek świetlicy wiejskiej</b>	
--	--

Adres: <b>Szczepanki, dz. nr 77 gm. Czernice Borowe</b>	Skala: <b>1:100</b>
---	---------------------

Rysunek: <b>Przekrój A-A</b>	Rys. nr: <b>9</b>	Data: <b>10/20/10r.</b>
------------------------------	-------------------	-------------------------

Projektował:
--------------