


# Rzut przyziemia - inwentaryzacja

## Skala 1 : 100

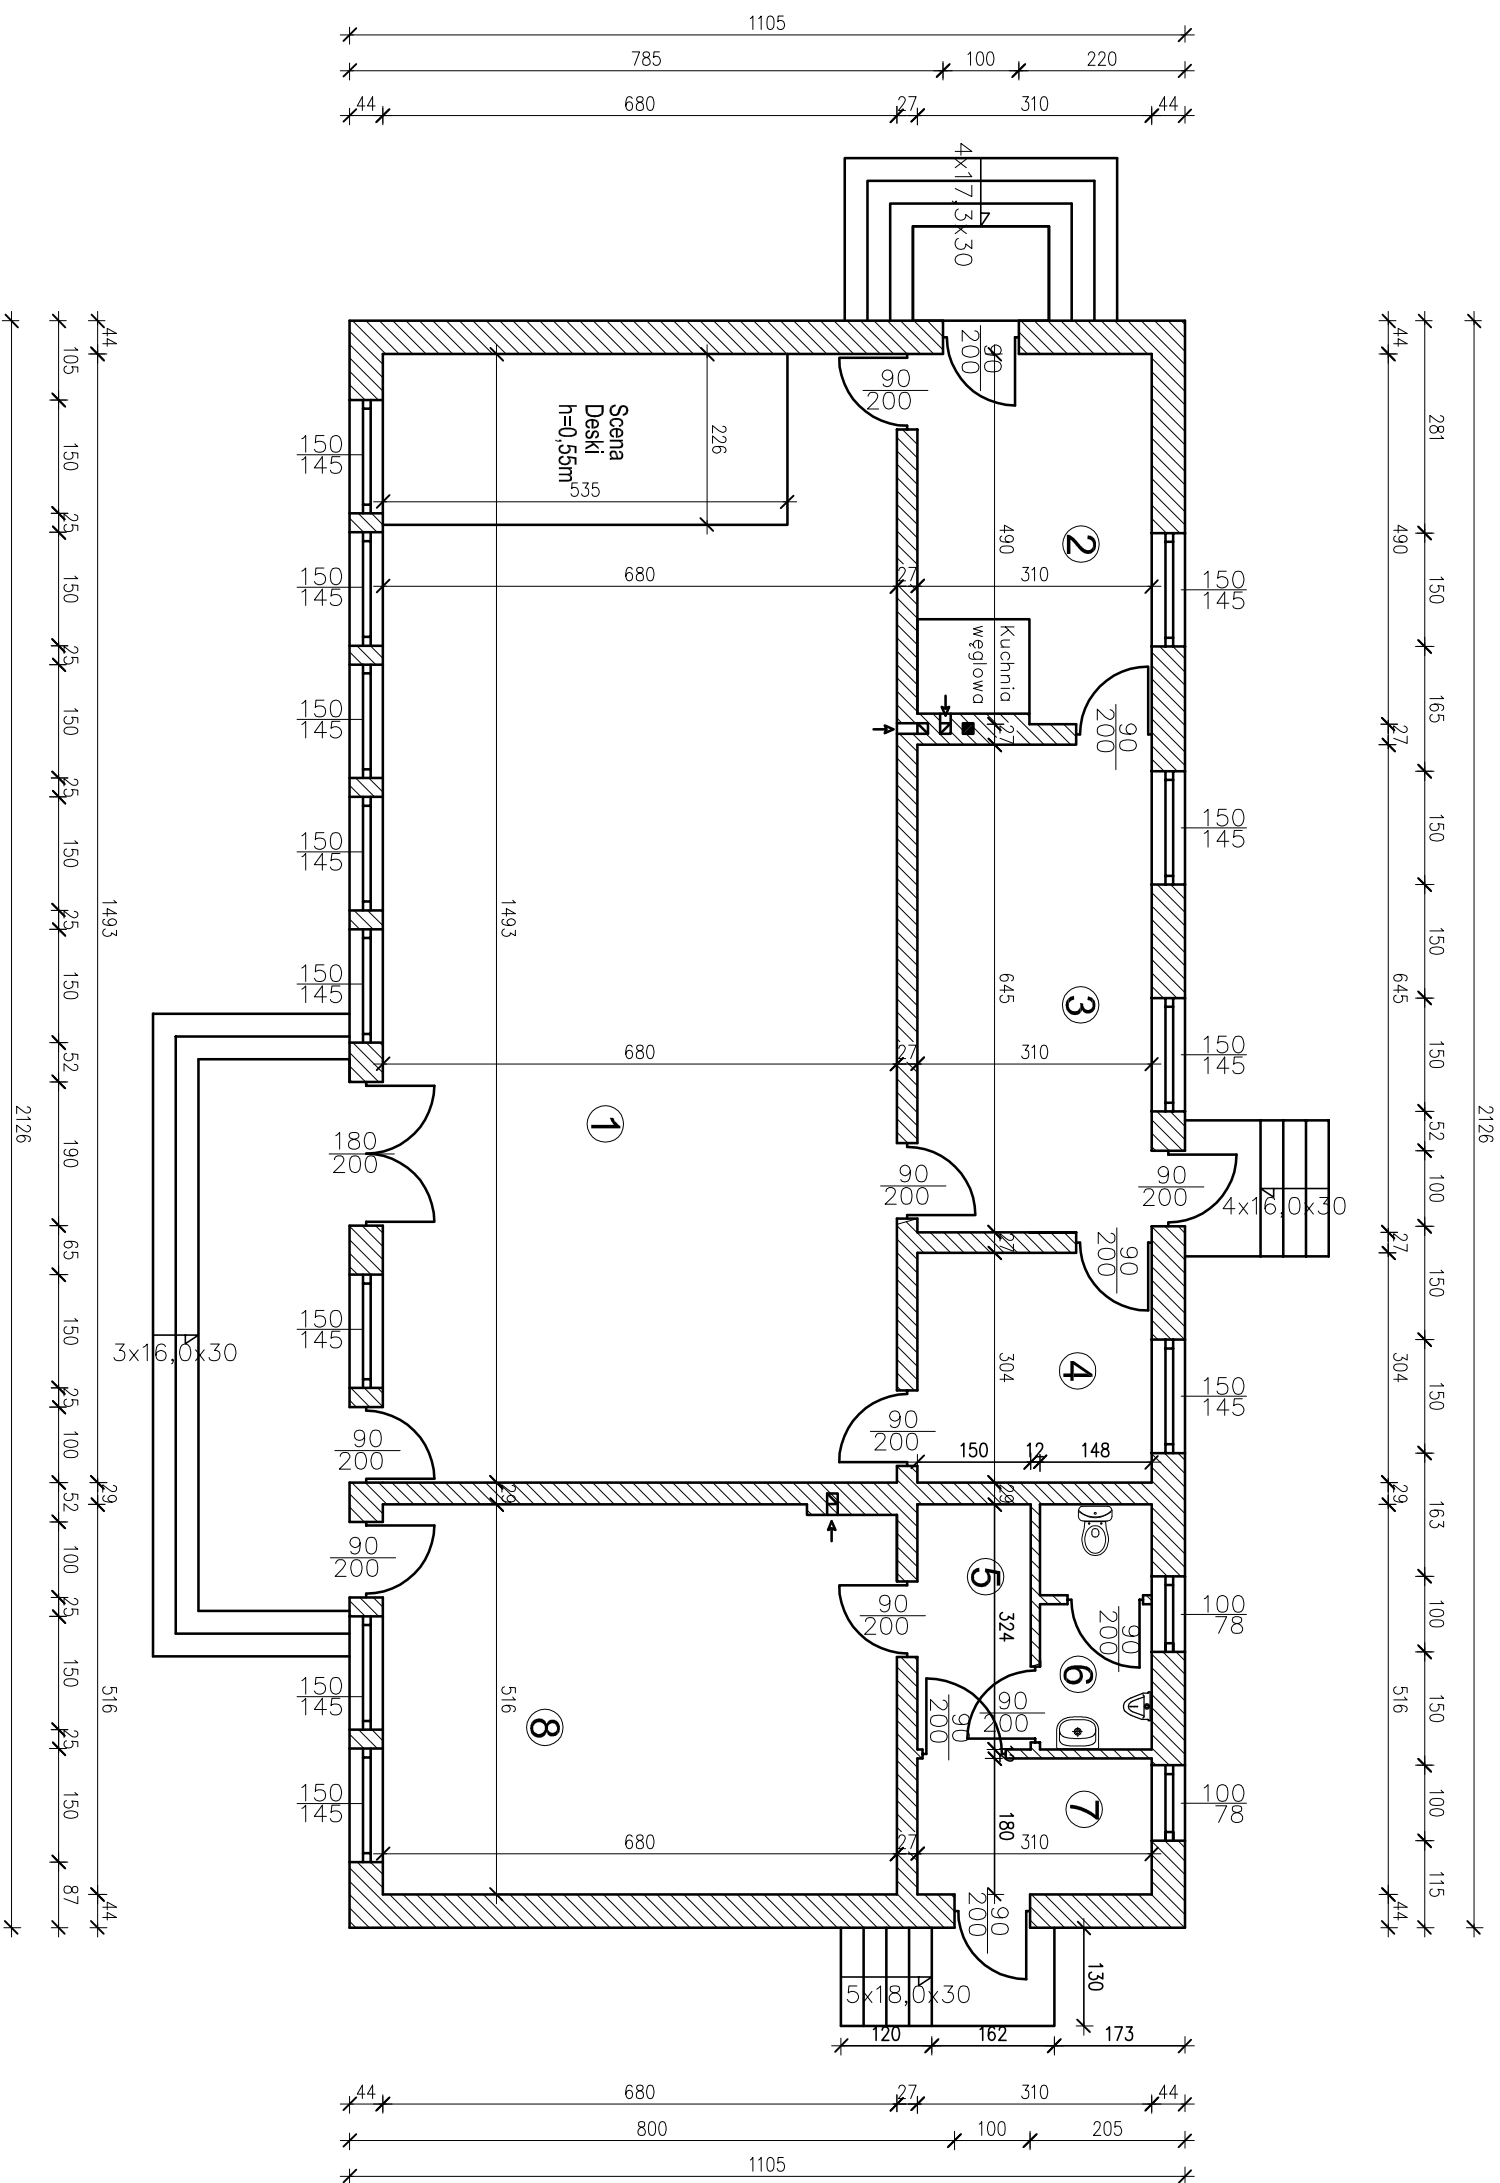

Nr	Nazwa pomieszczeń	Pow(m <sup>2</sup> )	Posadzka
1	Sala	101,52	deski
2	Zaplecze sali	14,98	deski
3	Zaplecze sali	20,00	beton
4	Zaplecze sali	9,42	deski
5	Korridor	4,86	lastkko
6	WC dla męski i mps	4,80	beton
7	WC dla męski	3,58	beton
8	Pomieszczenie gospodarcze	35,09	beton

Obiekt: **Budynek świetlicy wiejskiej**

Adres: **Szczepanki, dz. nr 77 gm. Czernice Borowe**

Rysunek: **Rzut przyziemia inwentaryzacja**

Rys. nr: **2** Data: **05.2010 r.**

Projektował: