

POMIARY I OPRACOWANIA
GEODEZYJNO-KARTOGRAFICZNE
inż. Artur Frejs
06-300 Przasnysz, ul. M. Dąbrowskiej 7/6
tel. (0-29) 7523776
NIP 761-107-02-98, Regon 550729177



STAROSTA PRZASNYSKI
Wydział Geodezji, Kartografii i Inżynierii
W oznaczeniu i aktualizacji
dokumentów z dnia 30.06.2005
nr 2154-398/2005
KANCELARIA PRZASNYSKI
Projektowanie i inwentaryzacja
I inwentaryzacji powykonawczych przez jednostki
uprawnione do wykonywania prac geodezyjnych
866/2005

Nie wyklucza się istnienia w terenie innych
—nie wykazanych na niniejszej mapie—
urządzeń podziemnych, które nie były
zapisane do inwentaryzacji lub o których
nie ma informacji w instytucjach
branżowych.

STAROSTA PRZASNYSKI
Wydział Geodezji, Kartografii i Inżynierii
Reprodukowane i wydrukowane na podstawie tego samego
dokumentu wytworzone w formie elektronicznej w art. 18 ustawy
z dnia 17 maja 1994 r. o ochronie praw autograficznych
jedn. tekst. Dz. U. Nr 167 z 2002 r. z późn. zmianami

GEODETA UPRAWNIONY
Zaśw. Min. GP i Błd. Nr 14977

mgr inż. Marek Marchewka
06-300 Przasnysz, ul. Piłsudskiego 4
tel. (0-478) 21-83

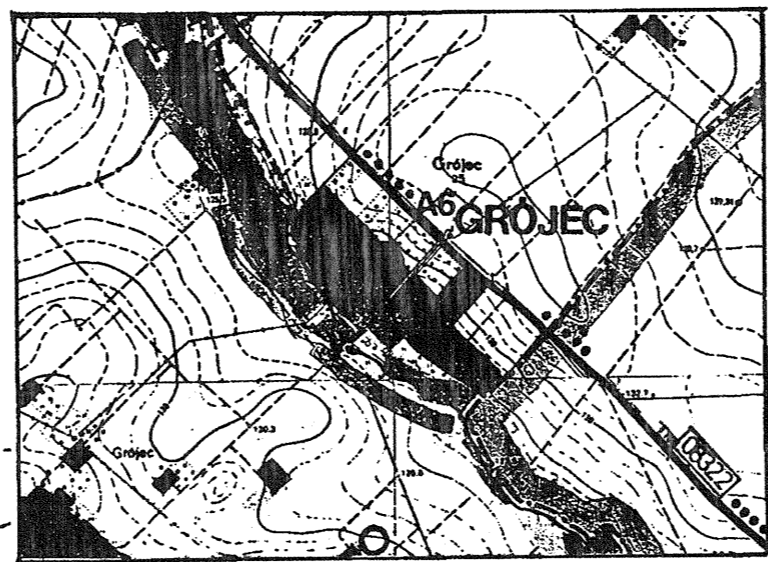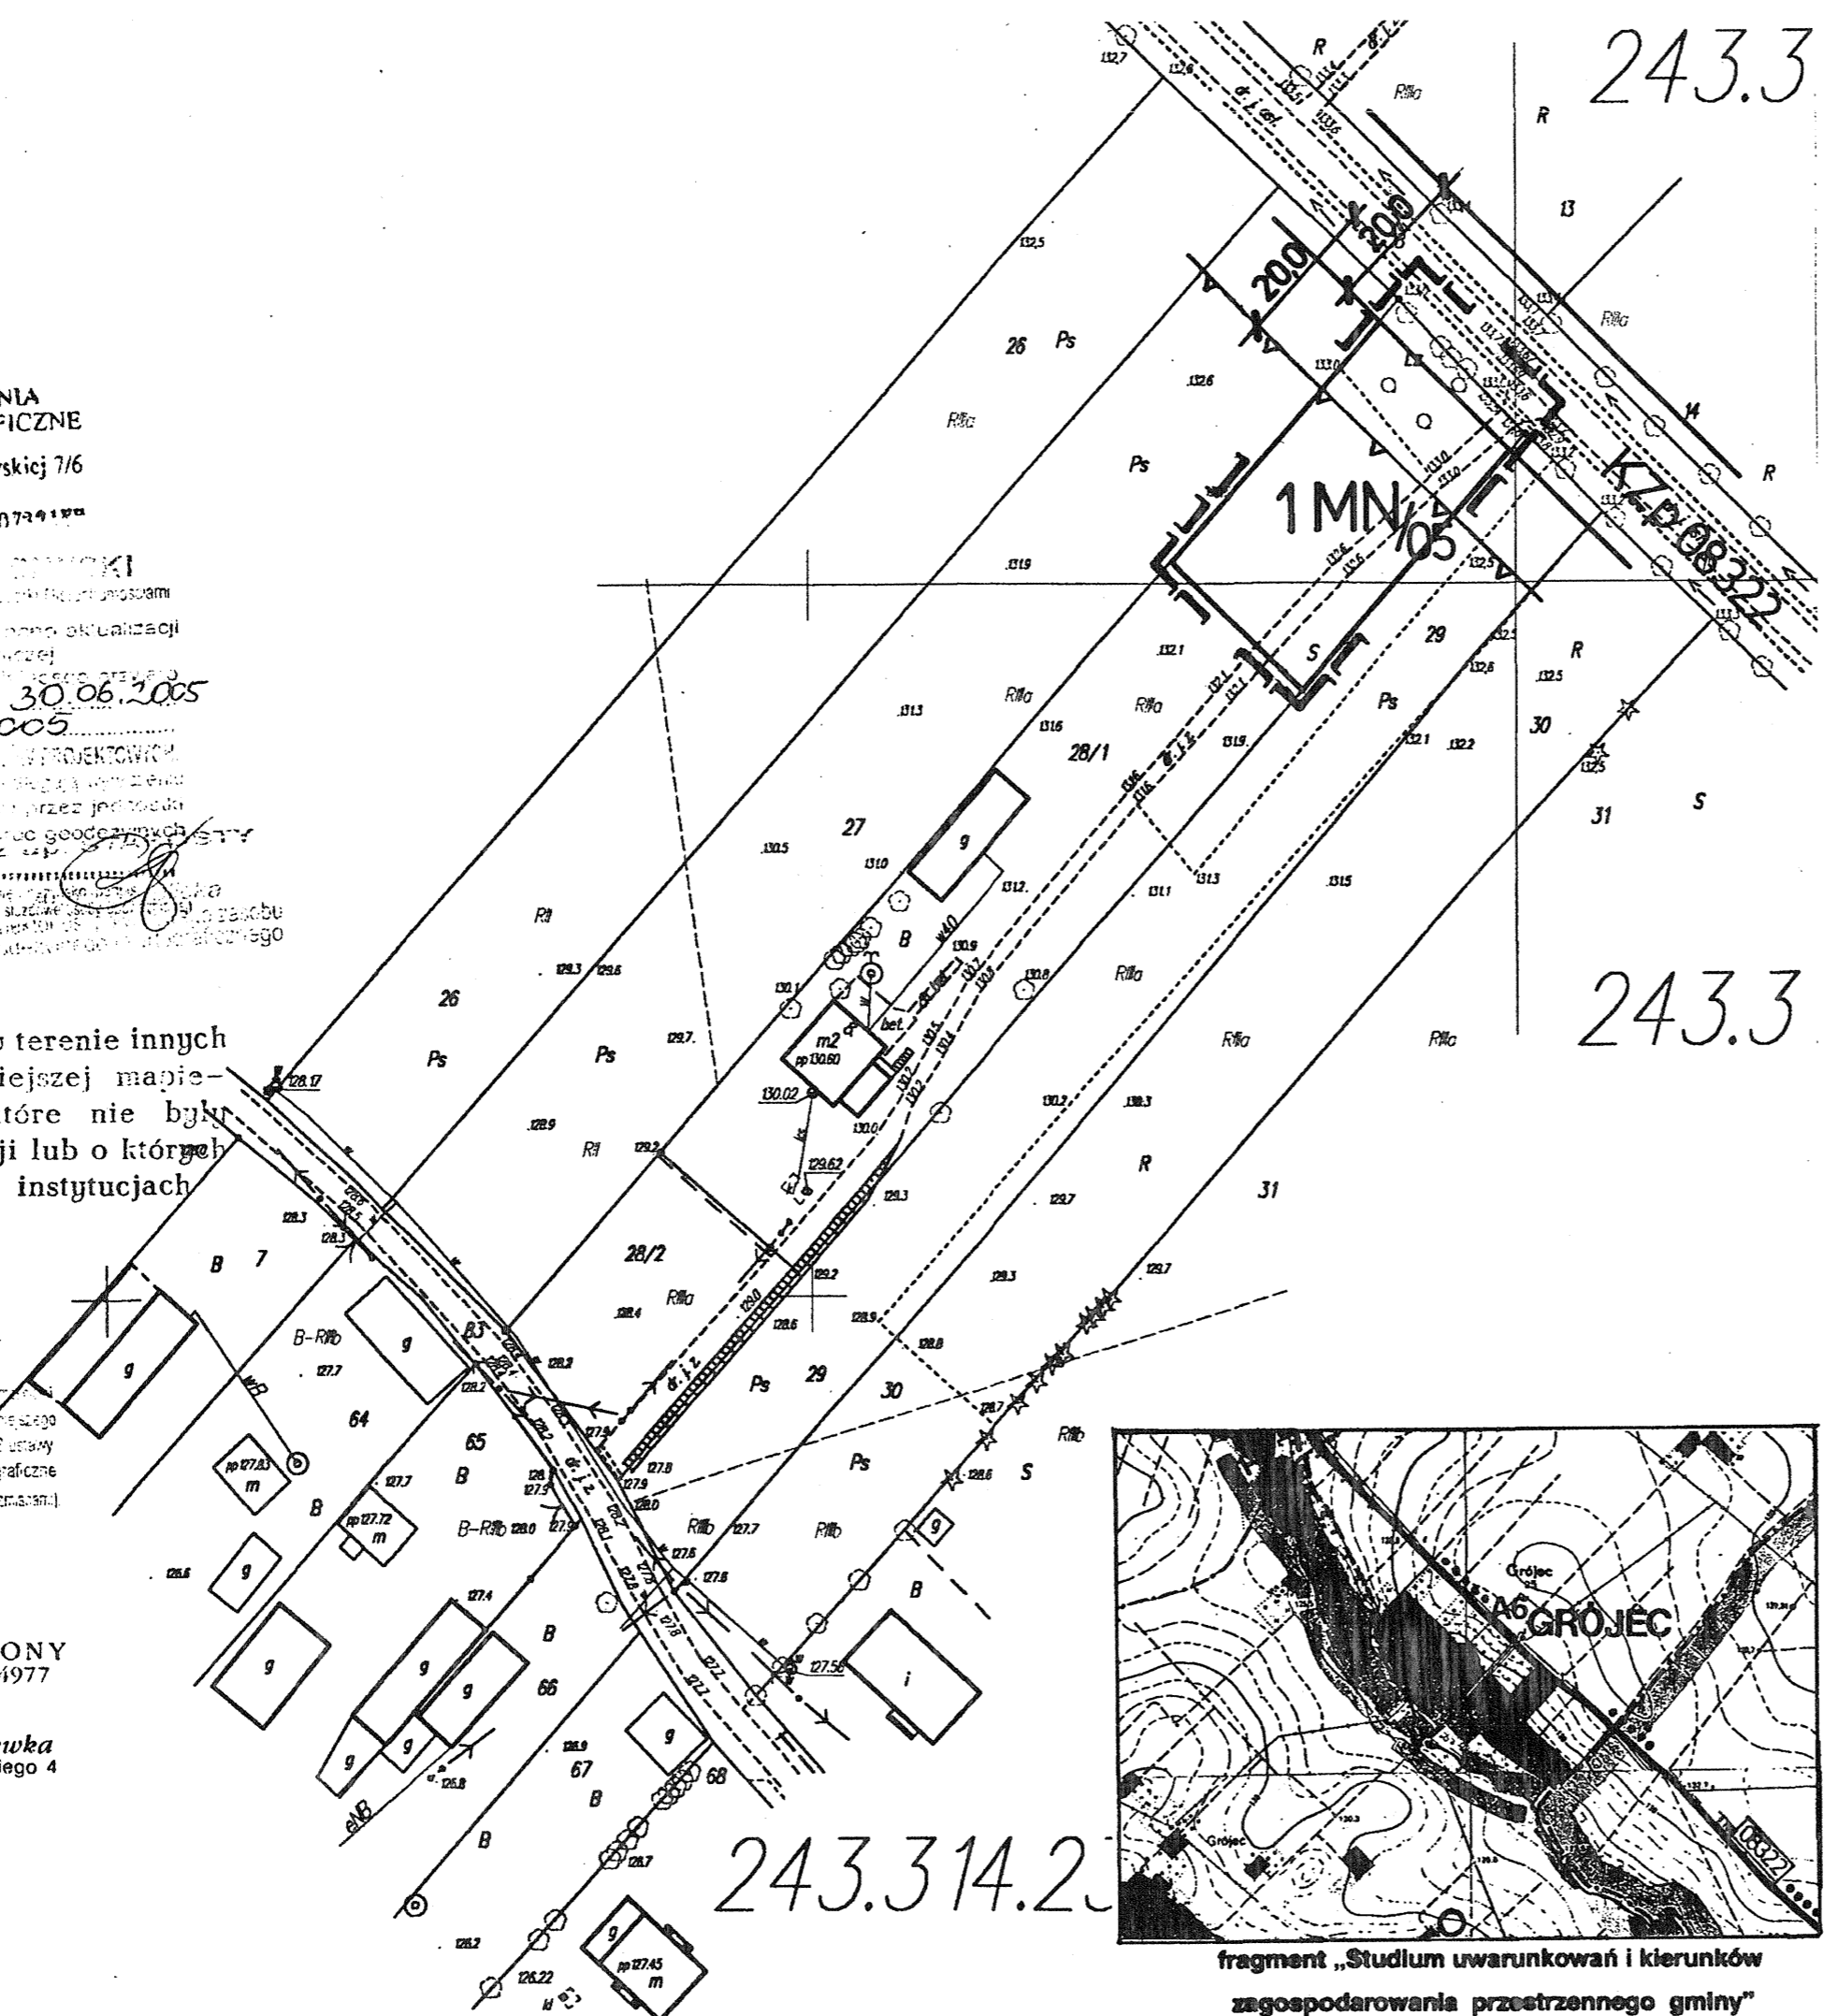

fragment „Studium uwarunkowań i kierunków
zagospodarowania przestrzennego gminy”

Załącznik nr 1.
do Uchwały Rady Gminy
Czernice Borowe
nr 206/XXVIII/06
z dnia 16 lutego 2006r.

**ZMIANA MIEJSCOWEGO PLANU
ZAGOSPODAROWANIA PRZESTRZENNEGO
GMINY CZERNICE BOROWE**
dotycząca terenu we wsi Grójec

skala 1:1000

- OZNACZENIA** dla terenu objętego zmianą Planu
- granica terenu objętego zmianą Planu
 - istniejące granice własnościowe
 - projektowane linie rozgraniczające ściśle określone
 - zabudowa mieszkaniowa jednorodzinna
 - droga zbiorcza powiatowa
 - nieprzekraczalna linia zabudowy

PRZEWODNICZĄCY

Rady Gminy
Stalajt

Autorzy opracowania :
Gł. proj. arch. Wiesława Wikińska
uprawnienia urb. 271/88
Z-ca Gł. Proj. mgr inż.
Katarzyna Farska
techn. Łucja Wikińska

Wikińska
Wiesława Wikińska
PROJEKTANT ARCH.
USŁUGI
W Zakresie Planowania Przestrzennego
Adres: tel./fax 872-21-44
ul. Nowozagumienna 41B, 06-400 Ciechanów
NIP 566-129-19-13