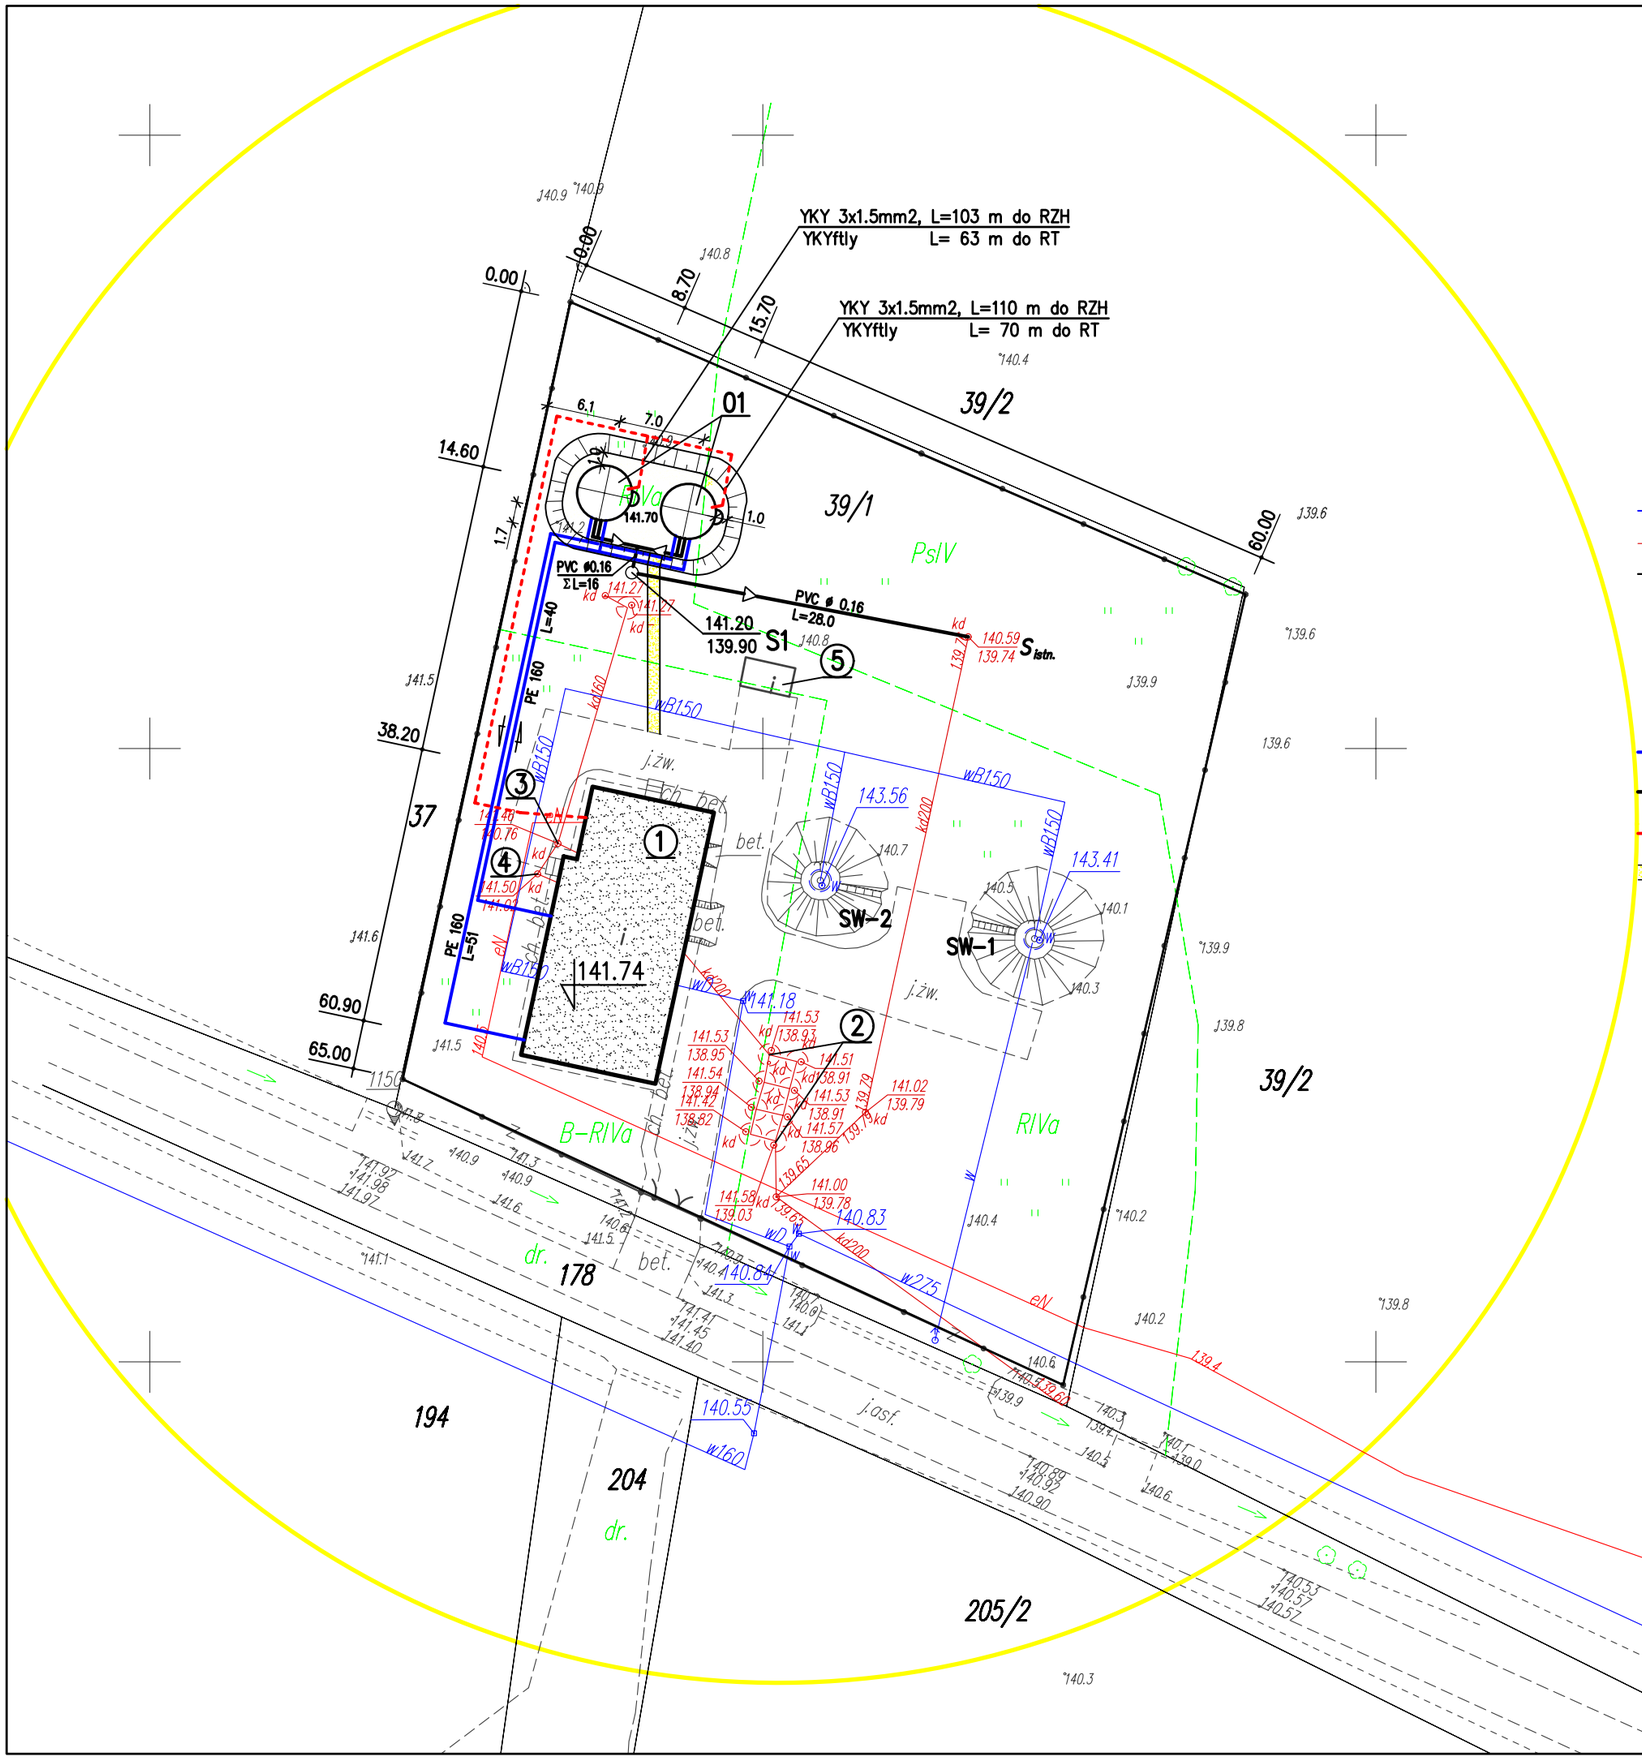

LEGENDA

OBIEKTY ISTNIEJĄCE

SW–1 – studnia wiercona (z obudową)
SW–2 – studnia wiercona (z obudową)
① – budynek stacji wodociągowej, murowany, jednokondygnacyjny Pz=246.8 m2, K=850 m3
② – odstojnik popłuczyn 8xø1400, H=2.4 m, Vu=15.9 m3
③ – zbiornik ścieków sanitarnych ø1400, H=2.6 m
④ – neutralizator podchlorynu sodu ø1000, Vu=0.8 m3
⑤ – śmietnik
wB150 – istniejące przewody wodociągowe
ks160 kd200 – istniejące przewody kanalizacyjne
– ogrodzenie z siatki

OBIEKTY PROJEKTOWANE

01 – zbiornik wyrównawczy, stalowy 2xø4500, H=5.80 m, V=75 m3
PE 110–160 – przewody wody czystej PE
PVC ø0.16–0.20 – przewody kanalizacyjne, grawitacyjne
YKY – kable energetyczne i sygnalizacyjne
– chodnik i umocnienia z polbruku gr. 6.0 cm –74 m2

Oświadczam, że treść mapy, na krórej wykonano niniejszy projekt jest zgodna z treścią mapy zasadniczej, wydanej przez Starostę Przasnyskiego WGKKiGN przyjętej do zasobu powiatowego w dniu *14.06.2012 r.* pod numerem *2097–247/2012*

Stefan Pokorski

ZAKŁAD PROJEKTOWANIA WODOCIĄGÓW I KANALIZACJI W OLSZTYNIE		
Obiekt: Przebudowa SUW Pawłowo Kościelne		Adres: m. Pawłowo Kościelne Gm. Czernice Borowe
Rysunek: Projekt zagospodarowania terenu–SUW		
Nr rys: 1	Projektował: mgr inż. Stefan Pokorski *upr. bud. nr 62/89/OL* mgr inż. Renata Glińska–Panfiłow *upr. bud. nr 77/85/OL* mgr inż. Krzysztof Nakonieczny *upr. bud. nr 08/01/OL*	Skala: 1:500
Data: 07.2012	Sprawdził: mgr inż. Grzegorz Pokorski *upr. bud. nr 06/01/OL*	Branża: sanit. bud. elektr.