SCHEMAT TECHNOLOGICZNY STACJI UZDATNIANIA WODY
PAWŁOWO KOŚCIELNE GMINA CZERNICE BOROWE

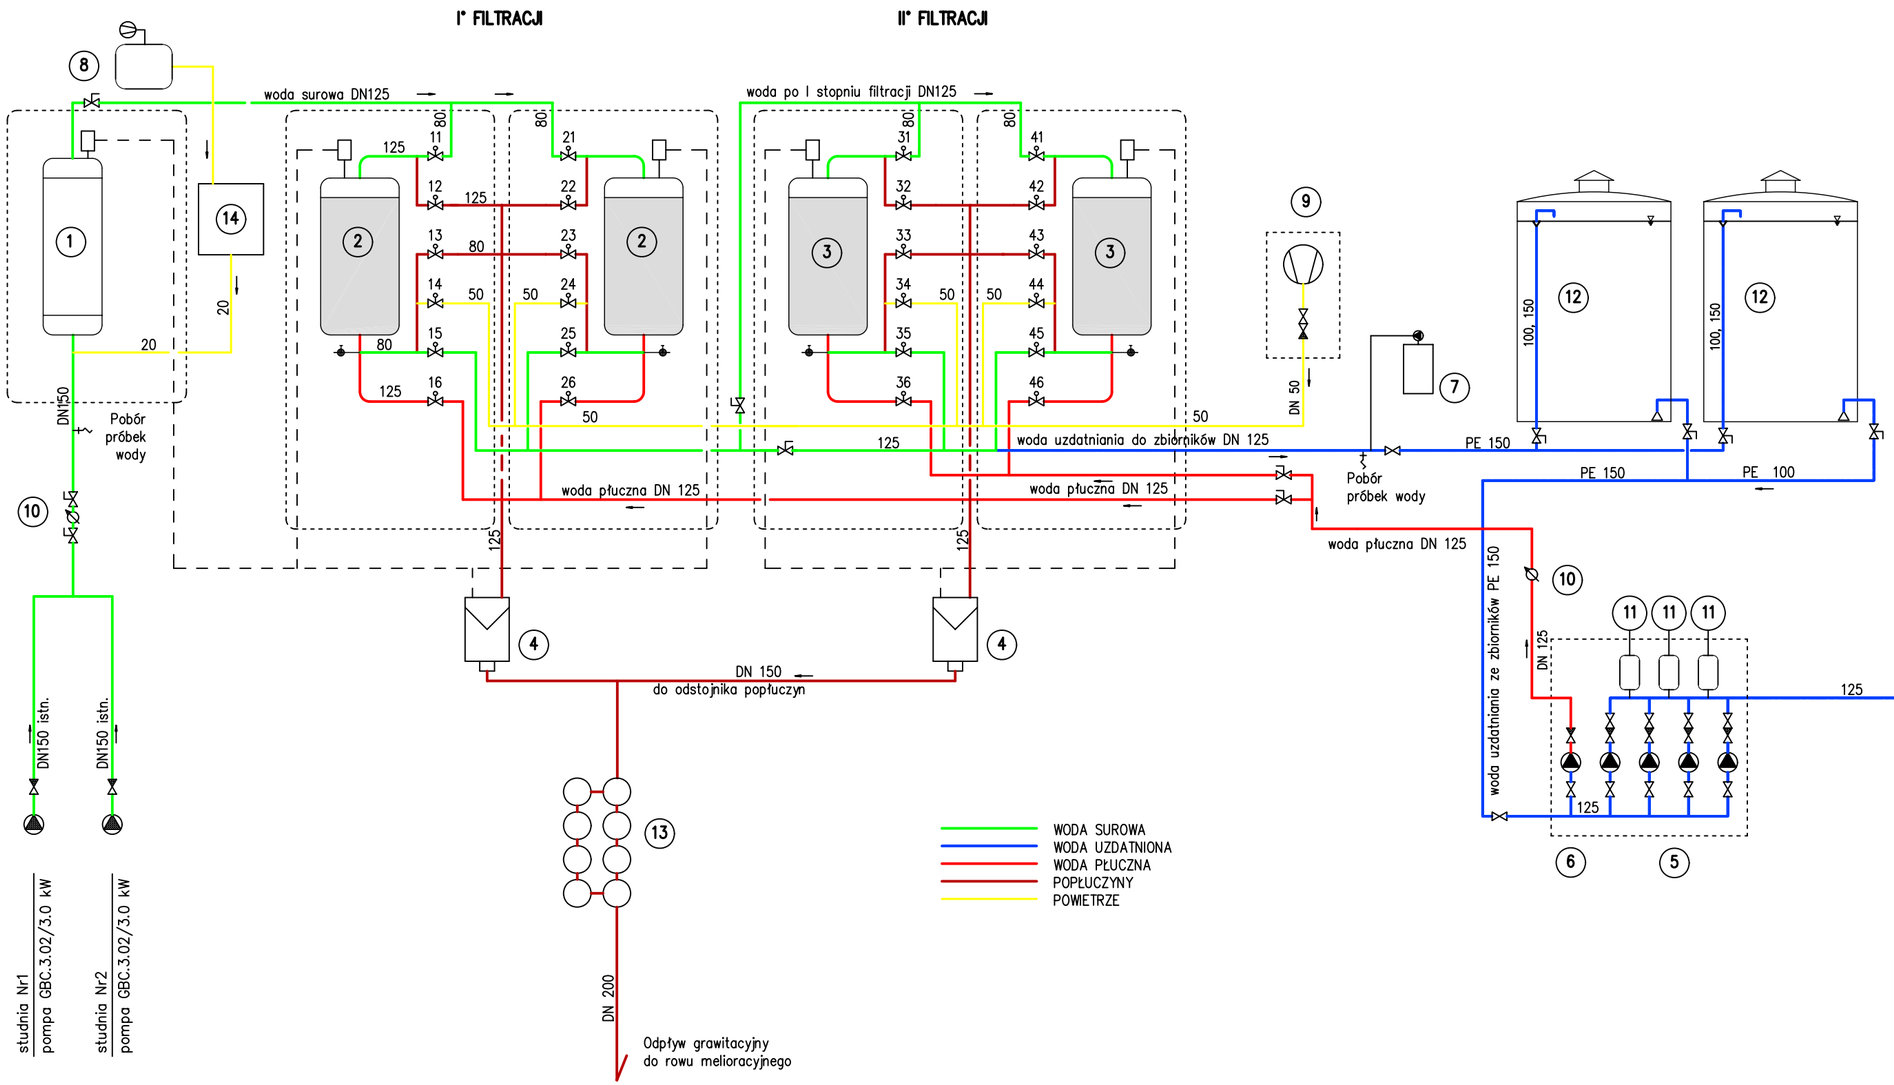

LEGENDA	
1	Zestaw aeracji AIC1000/1.5
2	Zestaw filtracyjny FIC/104/1151 (I stopień) szt.2
3	Zestaw filtracyjny FIC/104/1151 (II stopień) szt.2
4	Skrzynia kontrolno–pomiarowa – szt.2
5	Zestaw hydroforowy ZH–CR/M 4.15.4/ 4.0 kW
6	Pompa płuczna TP 100–200/2/5,5 kW
7	Zestaw chloratora – istn.
8	Sprężarka LF2–10/1.5 – kpl.1+1
9	Zestaw dmuchawy DIC–73H /4.0 kW
10	Wodomierz MWN DN100 NO – szt.3
11	Zbiornik przeciwuderzeniowy – szt.3
12	Zbiornik wody uzdatnionej 2x75 m3
13	Odstojnik popłuczyn istn.– 8xø1400, Vu=15.9 m3
14	Rozdzielnia pneumatyczna RP

11,21,31,41	PRZEPUSTNICE Z NAPĘDEM RĘCZNYM:	WODA SUROWA	DN 80
12,22,32,42	PRZEPUSTNICE Z NAPĘDEM RĘCZNYM:	POPŁUCZYNY	DN 125
13,23,33,43	PRZEPUSTNICE Z NEPĘDEM RĘCZNYM:	SPUST 1 FILTRA	DN 80
14,24,34,44	PRZEPUSTNICE Z NAPĘDEM RĘCZNYM:	POWIETRZE	DN 50
15,25,35,45	PRZEPUSTNICE Z NAPĘDEM RĘCZNYM:	WODA UZDATNIONA	DN 100
16,26,36,46	PRZEPUSTNICE Z NAPĘDEM RĘCZNYM:	WODA PLUCZNA	DN 125

ZAKŁAD PROJEKTOWANIA WODOCIĄGÓW I KANALIZACJI W OLSZTYNIE

Obiekt: SUW Pawłowo Kościelne	Adres: m. Pawłowo Kościelne Gmina Czernice Borowe
Rysunek: Schemat technologiczny przebudowanej SUW	
Nr rys. 3	Projektował: mgr inż. S. Pokorski upr.bud.nr 62/89/OL
Data: 07.2012	Sprawdził: mgr inż. G. Pokorski upr.bud.nr 06/01/OL
Skala: b.s.	
Branża: sanit.	