

**MIEJSCOWY PLAN
ZAGOSPODAROWANIA PRZESTRZENNEGO
GMINY CZERNICE BOROWE**
skala 1 : 5 000

Załącznik
do Uchwały nr 100/IX/2003
Rady Gminy Czernice Borowe
z dnia 10 GRUDNIA 2003r


Przewodniczący
Rady Gminy Czernice Borowe

Przewodniczący
Rady Gminy

Włodzisław Stolarczyk

RYSUNEK NR 26

SKIERKI

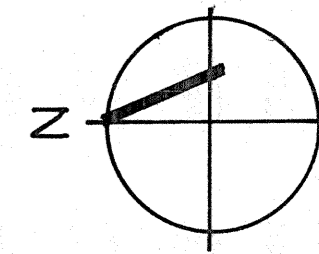

MAZOWIECKIE BIURO
PLANOWANIA PRZESTRZENNEGO
I ROZWOJU REGIONALNEGO
W WARSZAWIE
ODDZIAŁ TERENOWY W CIECHANOWIE
ul. Powstańców Warszawskich 11, 06-400 Ciechanów
tel. (0-23) 672-98-70; tel./fax 672-35-99

Opracowanie:


Mazowieckie Biuro Planowania Przestrzennego
i Rozwoju Regionalnego w Warszawie

Oddział Terenowy w Ciechanowie

Projektant: **mgr inż. asch. Stanisław Korpany**
ul. Witoska 9/53, tel. (0-23) 72-40-39

Współpraca: **mgr inż. Anna Słonecka**
ul. Witoska 9/53, tel. (0-23) 72-40-39
06-400 Ciechanów
upr. urbanistyczne MGPIB nr 267/88
-uprawniony projektant w specjalno-
ści architektonicznej, Cie-52/91

mgr inż. ANNA SŁONECKA
Upewnienia Min. Arch. i Budow.
i Budow. Nr 1434/94 do projektowania
w Planowaniu Przestrzennym

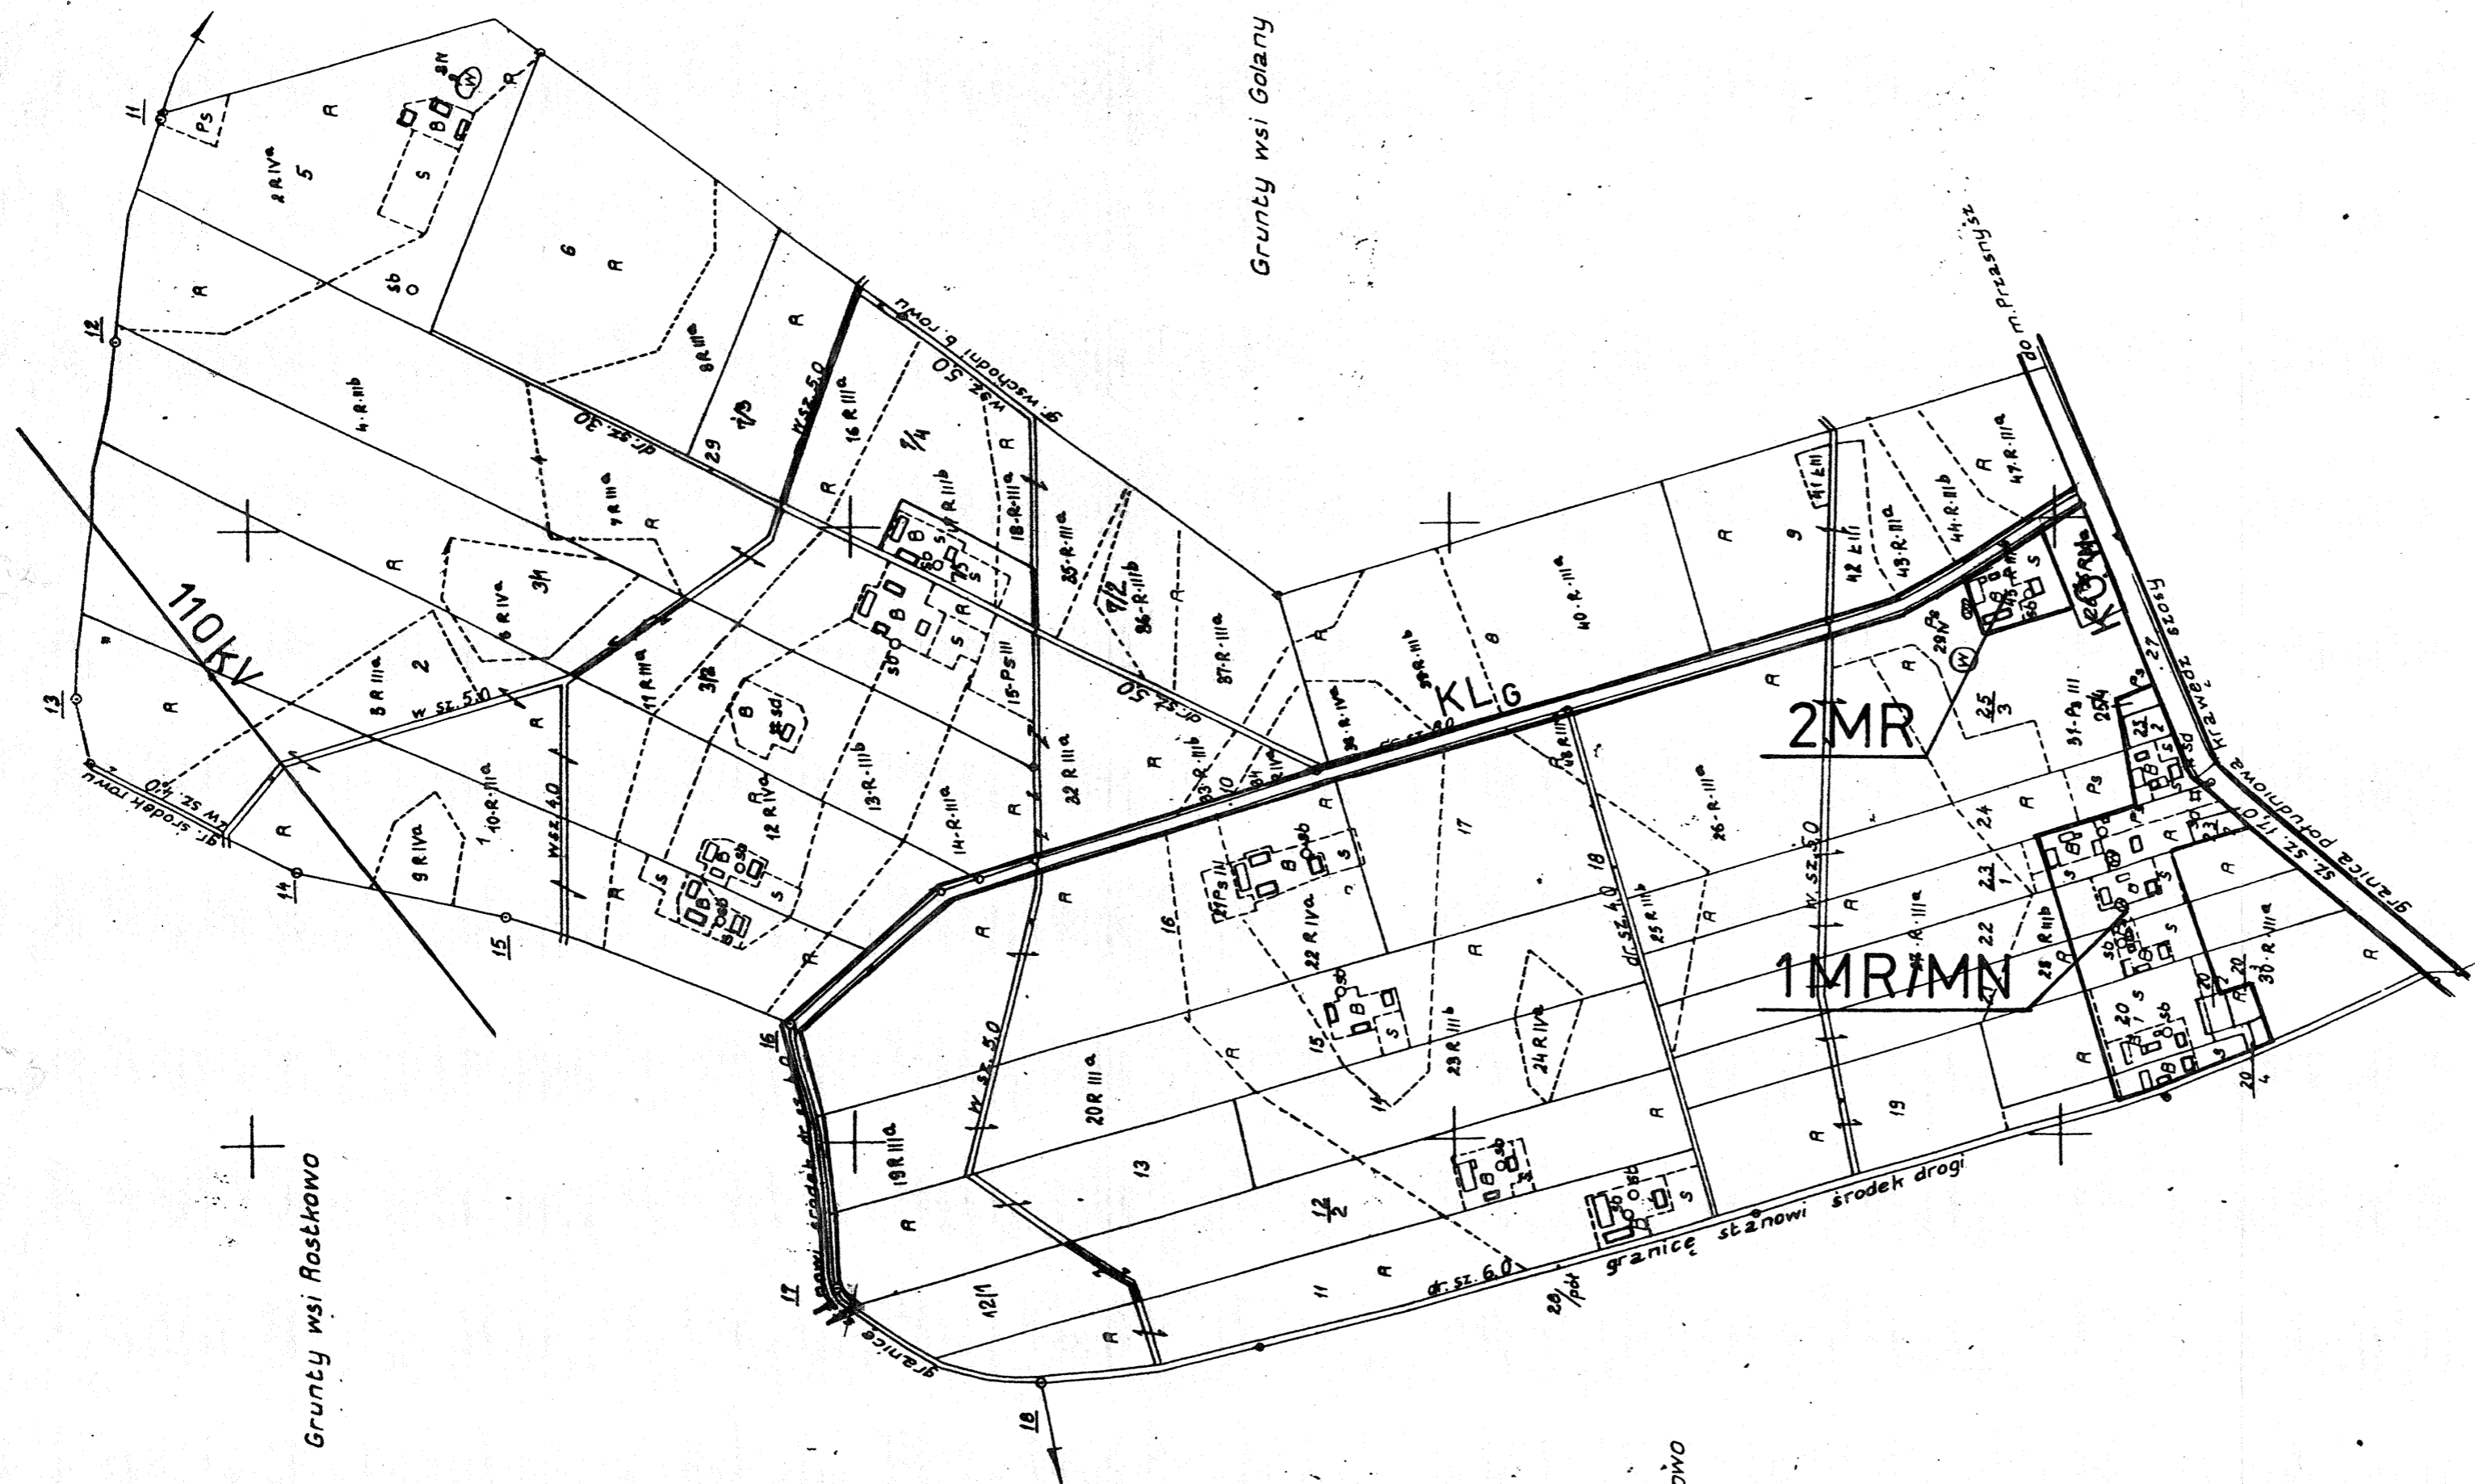

Grunty wsi Galany

Grunty wsi Rostkowo

Grunty wsi Turówko