


731

731

PRZEKRÓJ A-A 1:50

BLACHODACHÓWKA
 ŁATY DREW.
 KONTROLATY DREW.
 MATRIOLIZOLACJA
 KROKWIJE DREWNIANE-istniejące

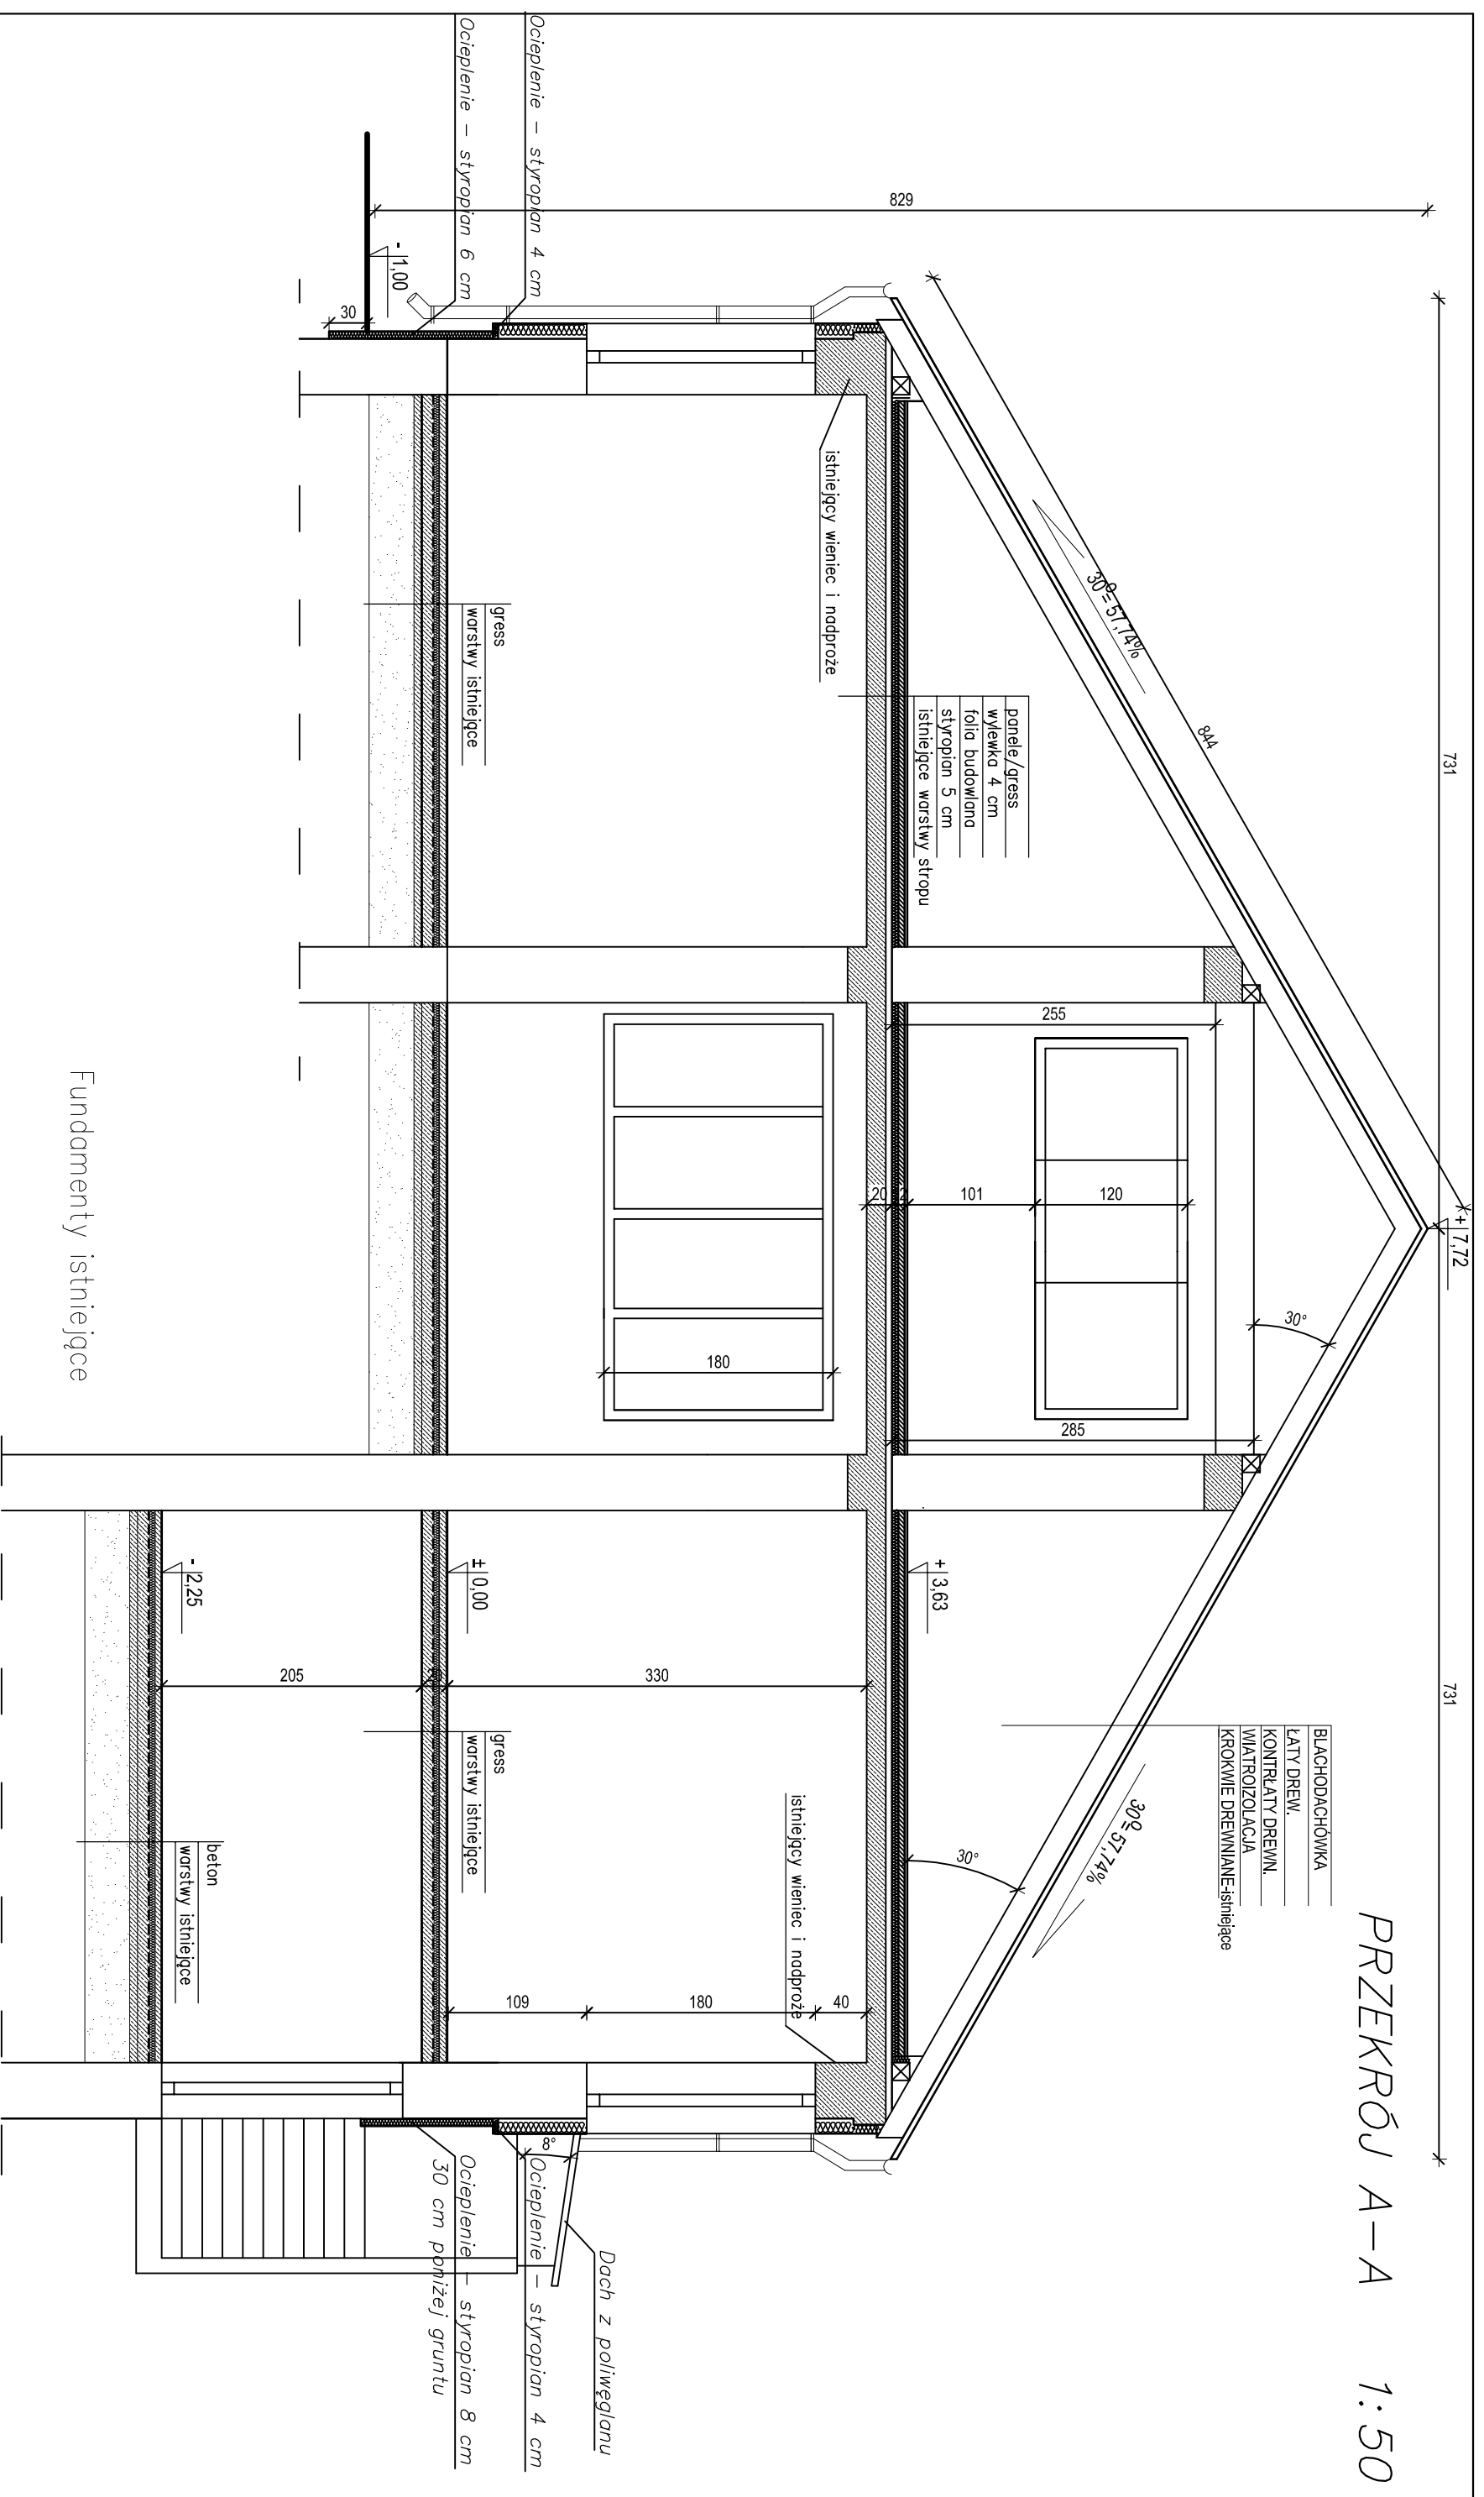

Obiekt: *Budynek świetlicy wiejskiej*

Adres: *Borkowo Falenta, dz. nr 56/1
gm. Czernice Borowe*

Skala: *1:100*

Rysunek: *Przekrój A-A*

Rys. nr *9*

Data: *05.2010r.*

Projektował: