PROJEKT ZAGOSPODAROWANIA TERENU Skala 1:1000

OBIEKT: Sieć wodociągowa z przyłaczem
ADRES: Górki dz. nr 34/2 gm. Czernice Borowe
INWESTOR: Gmina Czernice Borowe
ul. Dolna 2; 06-415 Czernice Borowe

Szkic orientacyjny w skali 1:25000

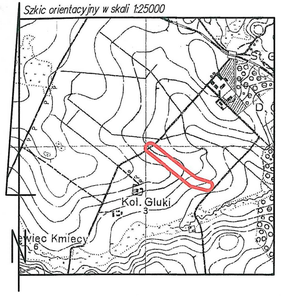

Mapa d/c projektowych

skala 1:1000

miejscowość(–i): Górki
jednostka ewidencyjna: M2203_2 Czernice Borowe
obręb(–y) nr(nr): 8 – Górki
G.6640.3.67.2014
układ współrzędnych (X;Y): 2000/7
układ wysokości (H): Kronsztadt 86
sekcja(–e) nr (nr): 7.191.19.214/7.190.19.012

Miejsce planowanej inwestycji nie jest obciążone służebnościami gruntowymi, ujawnionymi w księdze wieczystej.

data opracowania: 20.1.2014 r.

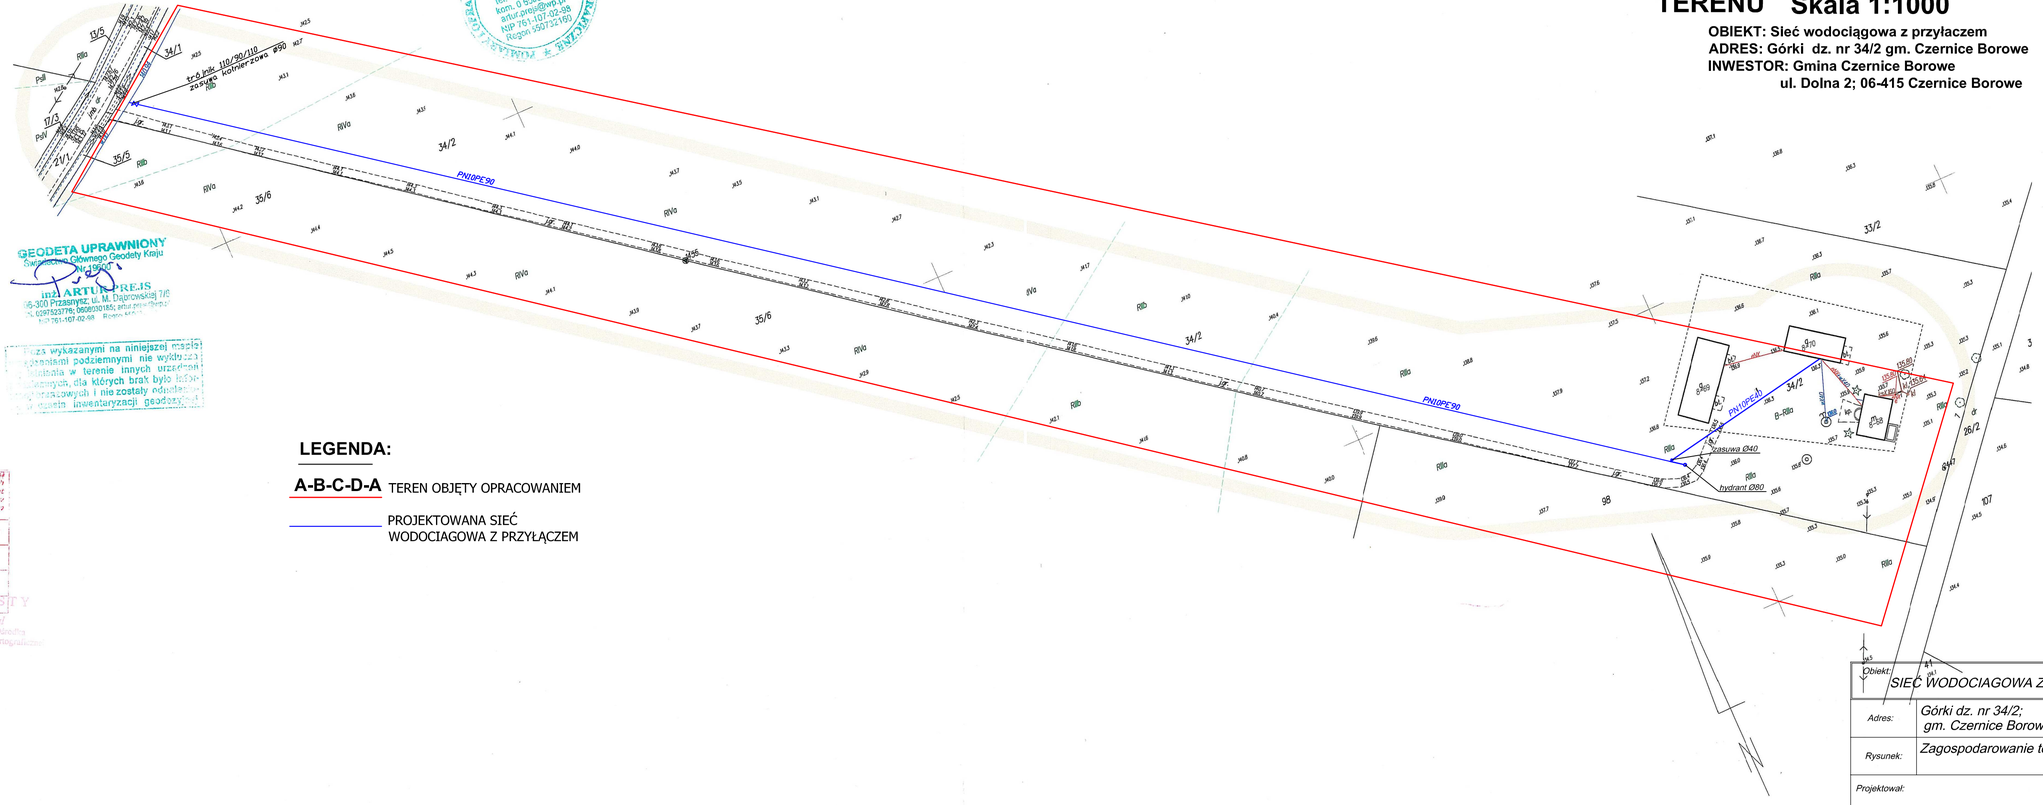

LEGENDA:

A-B-C-D-A TEREN OBJĘTY OPRACOWANIEM

PROJEKTOWANA SIEĆ WODOCIAGOWA Z PRZYŁĄCZEM

Dokumentacja ta, na podstawie której dokonano zgłoszenia prac geodezyjno-kartograficznych, których rezultaty zostaną objęte ewidencją, wpisany do ewidencji materiałów państwowego zasobu geodezyjnego i kartograficznego	
Organ prowadzący państwowy zasób geodezyjny i kartograficzny	STAROSTA PRZASNYSKI
Identyfikator ewidencyjny materiału zasobu – operatu ewidencyjnego	P.1422. 2014. 36
Data wpisania operatu technicznego do ewidencji materiałów zasobu	2014 -01- 24
Imię, nazwisko i podpis osoby odpowiedzialnej za wpis	

Inż. Inż. Igor Ind
Kierownik Powiatowego Ośrodka Dokumentacji Geodezyjnej i Kartograficznej

GEODEZYJNO-KARTOGRAFICZNE
mgr. ARTUR PREJS
ul. M. Dąbrowskiej 7/9
06-300 Przasnysz
kom. 0 29 7523776
kom. 0 504030185
artur.prejs@wp.pl
NIP 761-107-02-98
Regon 550732160

GEODETA UPRAWNIONY
Świadectwo Głównego Geodety Kraju
Nr 15907
inż. ARTUR PREJS
06-300 Przasnysz, ul. M. Dąbrowskiej 7/9
tel. 0 29 7523776; 0504030185; artur.prejs@wp.pl
NIP 761-107-02-98 Regon 550732160

Rzuty wykazanymi na niniejszej mapie sieciami podziemnymi nie wyłączają istnienia w terenie innych urządzeń, dla których brak było danych wyjściowych i nie zostały odnalezione w czasie inwentaryzacji geodezyjnej

Obiekt:	SIEĆ WODOCIAGOWA Z PRZYŁACZEM		
Adres:	Górki dz. nr 34/2; gm. Czernice Borowe		Skala: 1:1000
Rysunek:	Zagospodarowanie terenu	Rys. nr 1	Data: 03.2014r.
Projektował:			