

GMINA CZERNICE BOROWE


powiat przasnyski województwo mazowieckie

skala 1:10 000


ZAŁĄCZNIK NR 2
do uchwały Rady Gminy
nr 194/XXIV/05
z dnia 24 października 2005r.

ZMIANA STUDIUM UWARUNKWAŃ I KIERUNKÓW ZAGOSPODAROWANIA PRZESTRZENNEGO GMINY

KIERUNKI ZAGOSPODAROWANIA PRZESTRZENNEGO

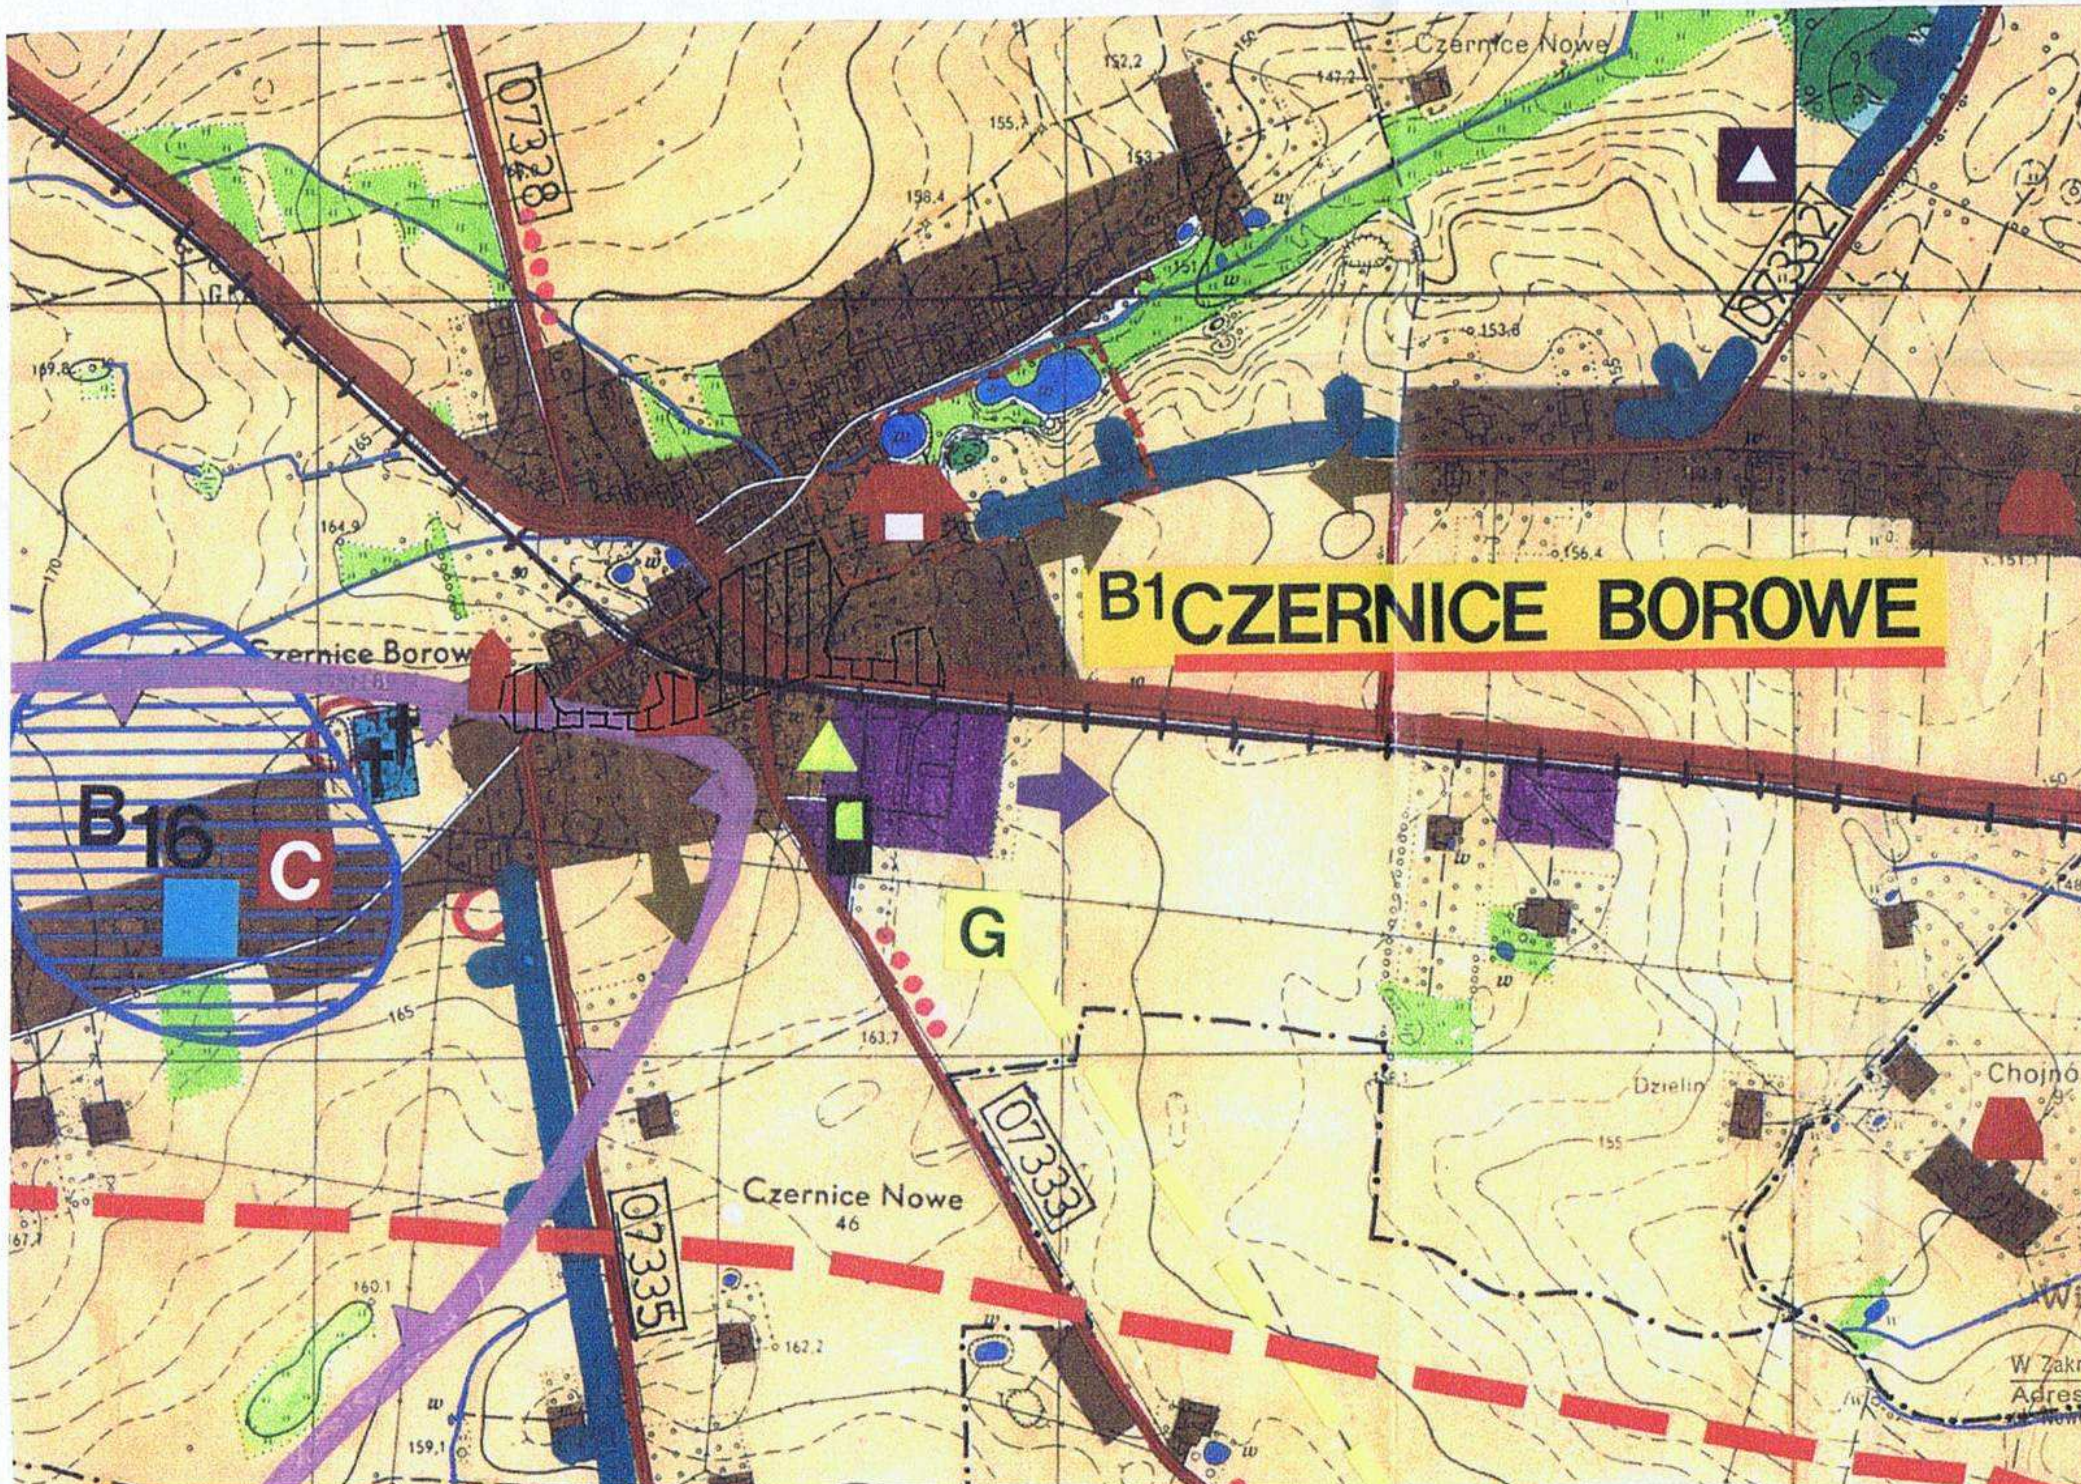

OZNACZENIA GRAFICZNE

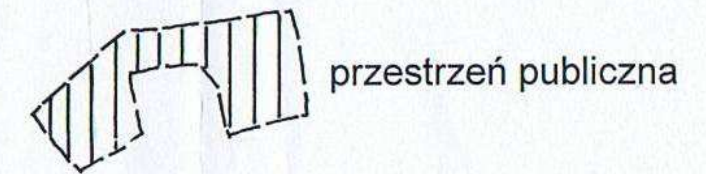

Przewodniczący Rady Gminy
Czernice Borowe

Przewodniczący
Rady Gminy
Włodzimierz Stolarczyk

Wiesława Wikińska
PROJEKTANT ARCH.
USŁUGI
W Zakresie Planowania Przestrzennego
Adres: tel./fax 672-21-44
Włodzigińska 41B, 06-400 Clechanów
NIP 566-129-19-13

Główny projektant:
arch. Wiesława Wikińska
uprawnienia w zakresie planowania
przestrzennego nr 268/88
Z-ca Głównego Projektanta
mgr inż. Katarzyna Farska