

Czernice Borowe, 2021-07-14

ZAPROSZENIE DO ZŁOŻENIA OFERTY
na realizację zadania pn.

Budowa siłowni plenerowej w miejscowości Chojnowo

I. Zamawiający:

Gmina Czernice Borowe
ul. Dolna 2
06-415 Czernice Borowe
NIP 761-148-59-08
tel. 23 674 62 15 fax 23 677 00 13
e-mail: sekretariat@czerniceborowe.pl
www.bip.czerniceborowe.pl

II. Opis sposobu przygotowania oferty:

Oferta powinna być złożona w zamkniętej, nieprzezroczystej kopercie. Na kopercie należy umieścić nazwę oraz adres Zamawiającego, nazwę i adres Wykonawcy oraz napis: „Oferta na realizację zadania pn.

Budowa siłowni plenerowej w miejscowości Chojnowo

Oferta powinna zostać napisana w języku polskim, trwałą i czytelną techniką, zgodnie z załączonym wzorem. Oferta powinna obejmować całość zamówienia określonego przez Zamawiającego.

III. Opis przedmiotu zamówienia:

Zamówienie obejmuje dostawę i montaż elementów siłowni plenerowej, która składać się będzie z dwóch stref: ze strefy aktywności i strefy relaksu.

W strefie aktywności umieszczone zostaną urządzenia do ćwiczeń- kolorystyka kolor podstawowy grafitowo(szaro) – zielony(żółty):

1. Wahadło
2. Biegacz
3. Orbitrek
4. Wioślarz
5. Wyciskanie siedząc
6. Rower

W strefie relaksu planuje się umieszczenie:

1. Zewnętrzny stół do gry w ping ponga
2. Ławki drewniane na stelażu metalowym długości 1,50 m każda - 2 szt.
3. Tablica z regulaminem korzystania z siłowni
4. Kosz do selektywnej zbiórki odpadów (cztery frakcje)

5. Stojak rowerowy ze stali malowanej proszkowo w kolorze grafitowym na pięć rowerów
6. Lampa solarna wysokości 4,00 m o mocy 15 W.
7. Budowa chodnika i stanowiska dla rowerów z kostki brukowej grubości 6,00 cm na podsypce cementowo-piaskowej grubości 15 cm, zakończonych obrzeżania o powierzchni 49,50 m².
8. Dostawa (bez montażu) ogrodzenia panelowego kompletnego (ogrodzenie, słupki, podmurówka, elementy montażowe) z siatki o średnicy 5 m , wysokość 1,30 m w kolorze grafitowym Ogrodzenie trzech boków prostokąta, boki o wymiarach 20,00 m , 25,00 m, 20,00m.
9. Dostawa zieleni ozdobnej (bez dokonywania nasadzeń) – glóg dwusztykowy szczepiony na pniu - wysokość drzewka 1,30 m, szt. 11 w donicy.
10. Uporządkowanie terenu i zasiew trawy na powierzchni 500m²

Rozmieszczenie urządzeń zgodnie z załączoną mapą.

IV. Termin wykonania zamówienia:

10 październik 2021 r.

V. Przy wyborze oferty Zamawiający będzie się kierował następującym/i kryterium/iami*:

Cena kryterium wagowe 100 %

VI. Wykonawca składając ofertę jest zobowiązany dołączyć następujące dokumenty:

1/ Formularz oferty, stanowiący załącznik nr 1 do zaproszenia

VII. Opis sposobu obliczania ceny:

W cenę oferty należy wliczyć wszystkie koszty wykonania zamówienia. Wykonawca jest zobowiązany do podania ceny netto usługi/dostawy/roboty budowlanej", będącej przedmiotem zamówienia, powiększonej o obowiązujący podatek VAT.

Cena podana przez Wykonawcę za świadczoną usługę/dostawę/robotę budowlaną obowiązuje przez cały okres obowiązywania umowy i nie będzie/będzie* podlegała waloryzacji w przypadku zmiany stawki podatku VAT oraz w przypadku zaistnienia okoliczności, których nie dało się przewidzieć w chwili ogłoszenia zaproszenia do złożenia oferty.

VIII. Miejsce i termin złożenia oferty:

Ofertę należy złożyć w terminie do dnia: 28 lipca 2020 r. do godz. 10:00 w siedzibie Zamawiającego: Urząd Gminy w Czernicach Borowych ul. Dolna 2, 06-415 Czernice Borowe pokój nr 7 w zamkniętej kopercie opisanej zgodnie ze wskazówkami z pkt. II. Oferta otrzymana przez Zamawiającego po upływie terminu na składanie ofert zostanie zwrócona bez otwierania i nie będzie podlegała procesowi oceny. Wykonawca może złożyć tylko jedną ofertę, może wprowadzić zmiany lub wycofać złożoną przez siebie ofertę przed upływem terminu wyznaczonego na składanie ofert.

IX. Miejsce oraz termin otwarcia oferty:

Otwarcie złożonych w postępowaniu ofert nastąpi w siedzibie Zamawiającego: Urząd Gminy w Czernicach Borowych ul. Dolna 2, 06-415 Czernice Borowe pok. nr 21 w dniu 28 lipca 2020r. o godz. 10:15
Osobą uprawnioną do kontaktów z Wykonawcami jest/są: tel. Ewa Mazurkiewicz tel. 23 6746215
wewn. 38

X. Informacje dotyczące zawarcia umowy:

W terminie 7 dni od dnia powiadomienia Zamawiającego o wyborze oferty Wykonawca, którego oferta została uznana za najkorzystniejszą w postępowaniu, jest zobowiązany do podpisania umowy. Umowa musi zawierać w swej treści wszystkie elementy oferty Wykonawcy.

WÓJT
mgr inż. Wojciech Brzeziński

Załącznik nr 1 do zaproszenia
do składania ofert

OFERTA

**odpowiadając na zaproszenie do składania ofert na realizację zadania:
Budowa siłowni plenerowej w miejscowości Chojnowo**

I. Oferujemy wykonanie usługi/dostawy/ roboty budowlanej będącej przedmiotem zamówienia, zgodnie z wymogami opisu przedmiotu zamówienia, za kwotę w wysokości:

1/ nettozł, słownie:

2/ podatek VAT%, słownie:

3/ bruttozł, słownie:

II. Termin realizacji zamówienia:

III. Termin gwarancji:

IV. Oświadczamy, iż posiadamy uprawnienia do wykonywania działalności objętej przedmiotem zamówienia oraz dysponujemy potencjałem technicznym i osobowym umożliwiającym realizację zamówienia.

V. Oświadczamy, iż znajdujemy się w sytuacji ekonomicznej i finansowej umożliwiającej wykonanie zamówienia.

VI. Oświadczamy, że zawarte w zaproszeniu do złożenia oferty warunki umowy akceptujemy i zobowiązujemy się, w przypadku uznania przez Zamawiającego naszej oferty za najkorzystniejszą, do zawarcia umowy w warunkach w niej określonych w miejscu i terminie wskazanym przez Zamawiającego.



(data, podpis Wykonawcy)

Załączniki:

1/.....

2/.....

WÓJT
mgr inż. Wojciech Brzeziński

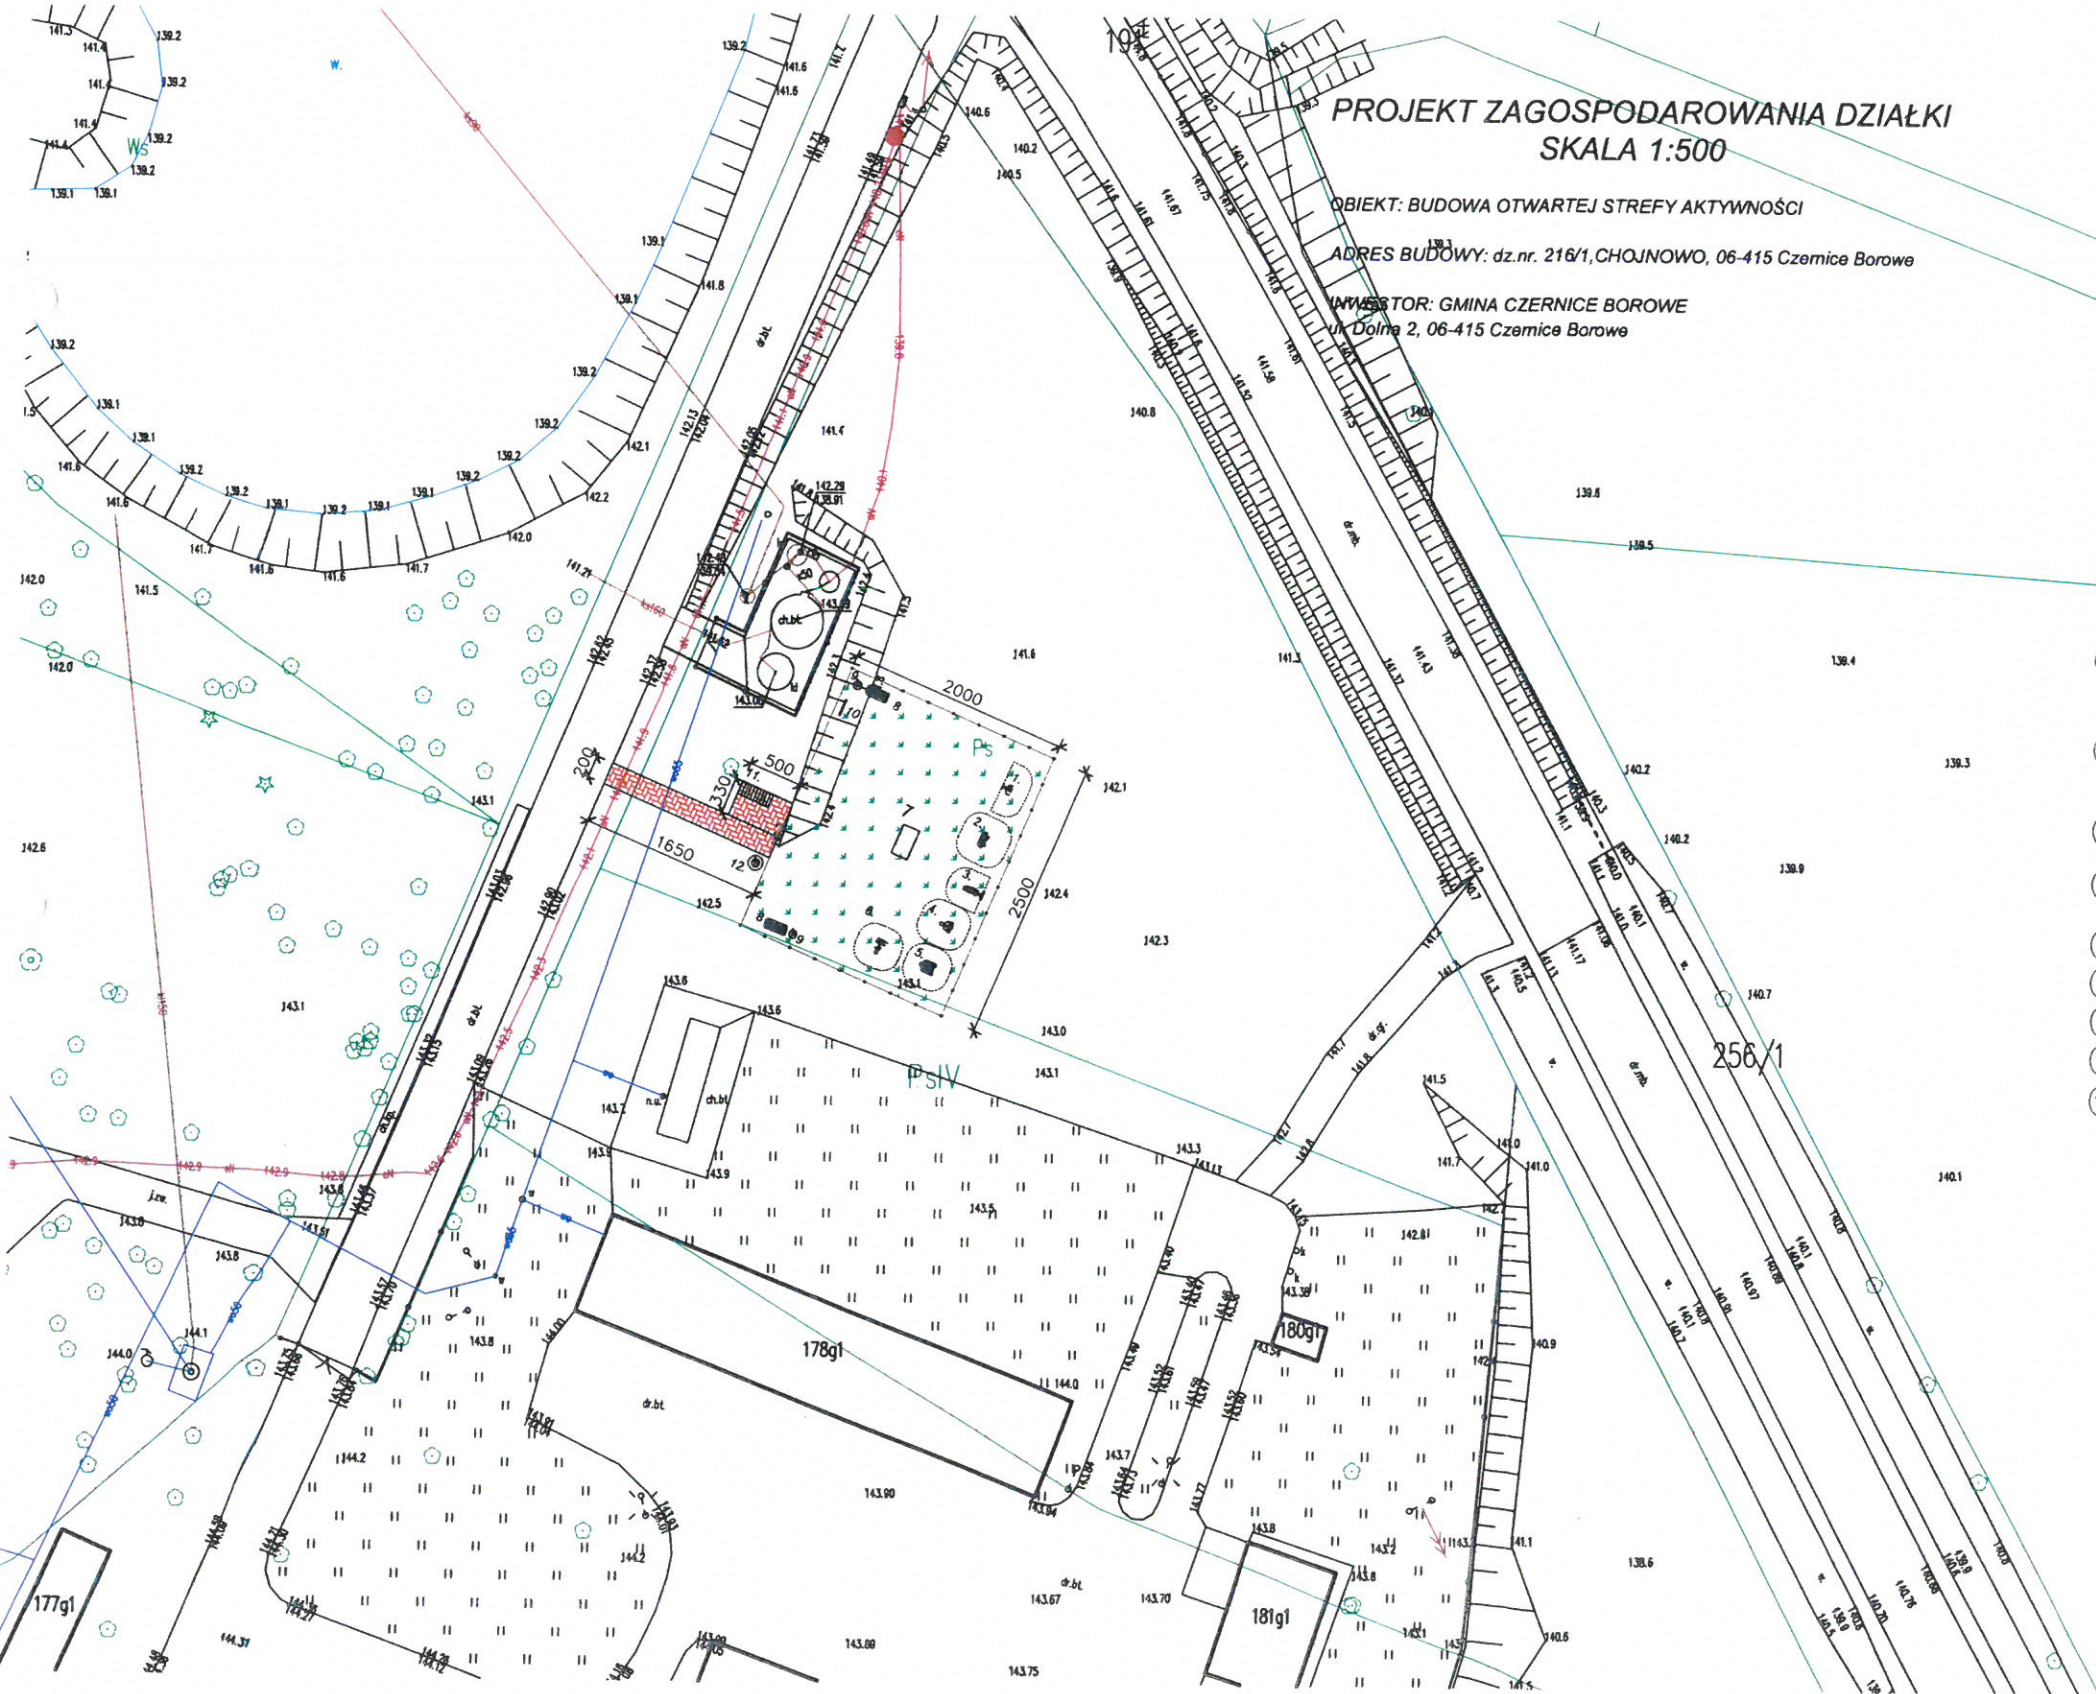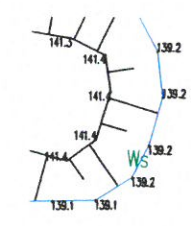

PROJEKT ZAGOSPODAROWANIA DZIAŁKI
SKALA 1:500

OBIEKT: BUDOWA OTWARTEJ STREFY AKTYWNOŚCI
ADRES BUDOWY: dz.nr. 216/1, CHOJNOWO, 06-415 Czernice Borowe
INWESTOR: GMINA CZERNICE BOROWE
ul. Dolna 2, 06-415 Czernice Borowe

LEGENDA:

- A-B-C-D granica obszaru objętego opracowaniem (zakres oddziaływania inwestycji)
 - teren utwardzony
 - projektowana zieleni ozdobna
 - zieleni niska (trawa)
 - ogrodzenie do usunięcia
- Wyposażenie słowni zewnętrznej:
1. - wahadło (ilość 1, nr katal. 4413)
 2. - bielegacz (ilość 1, nr katal. 4403)
 3. - orbitrek (ilość 1, nr katal. 4404)
 4. - wiosłarz (ilość 1, nr katal. 4405)
 5. - wyciskanie siedzząc (ilość 1, nr katal. 4414)
 6. - rower (ilość 1, nr katal. 4421)
 7. - stół do tenisa
 8. - ławka z oparciem
 9. - kosz na śmieci
 10. - tablica informacyjna
 11. - stojak rowerowy
 12. - lampa solarna

Obiekt:	BUDOWA OTWARTEJ STREFY AKTYWNOŚCI	
Adres:	dz. nr 216/1 CHOJNOWO 06-415 Czernice Borowe	Skala: 1:500
Inwestor:	GMINA CZERNICE BOROWE UL. DOLNA 2, 06-415 CZERNICE BOROWE	
Rysunek:	ZAGOSPODAROWANIE DZIAŁKI	Rys. nr: 1 Data: 02.2020 r.
Projektował:		