
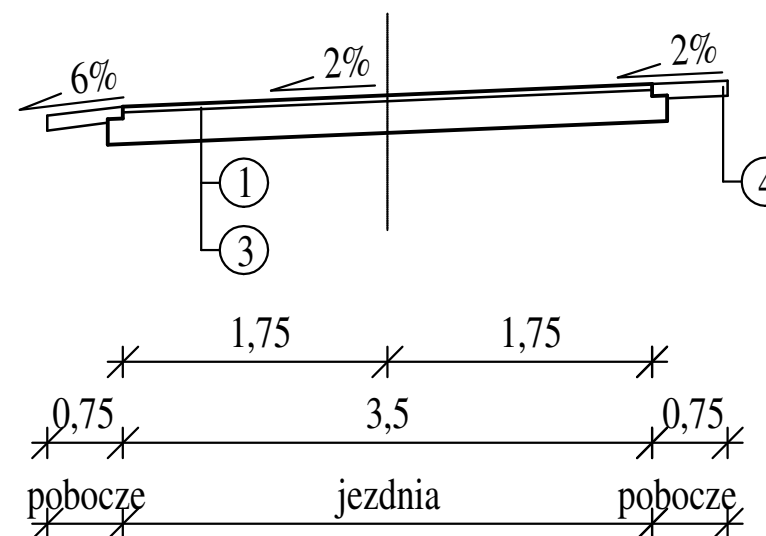
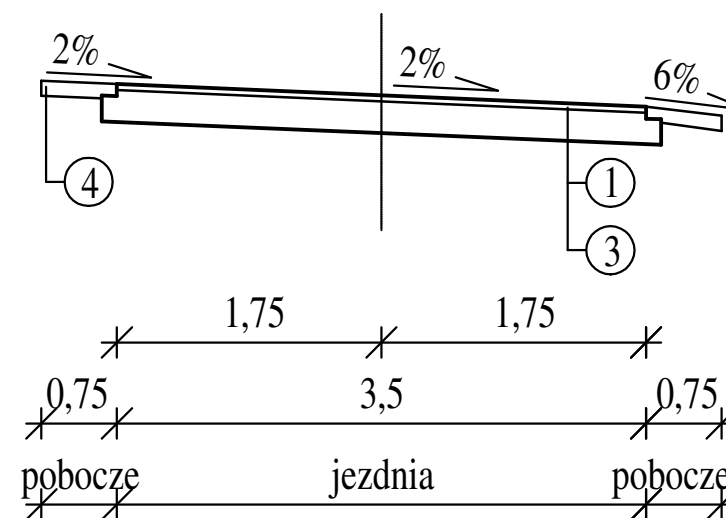
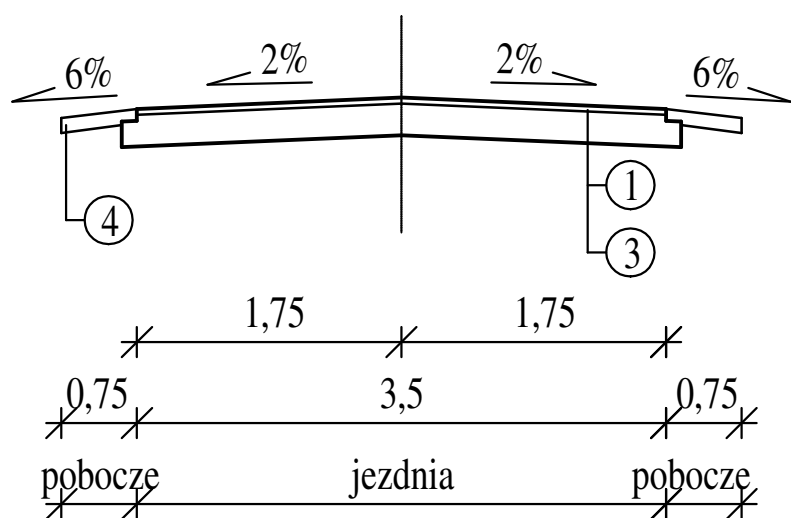


Przekroje normalne

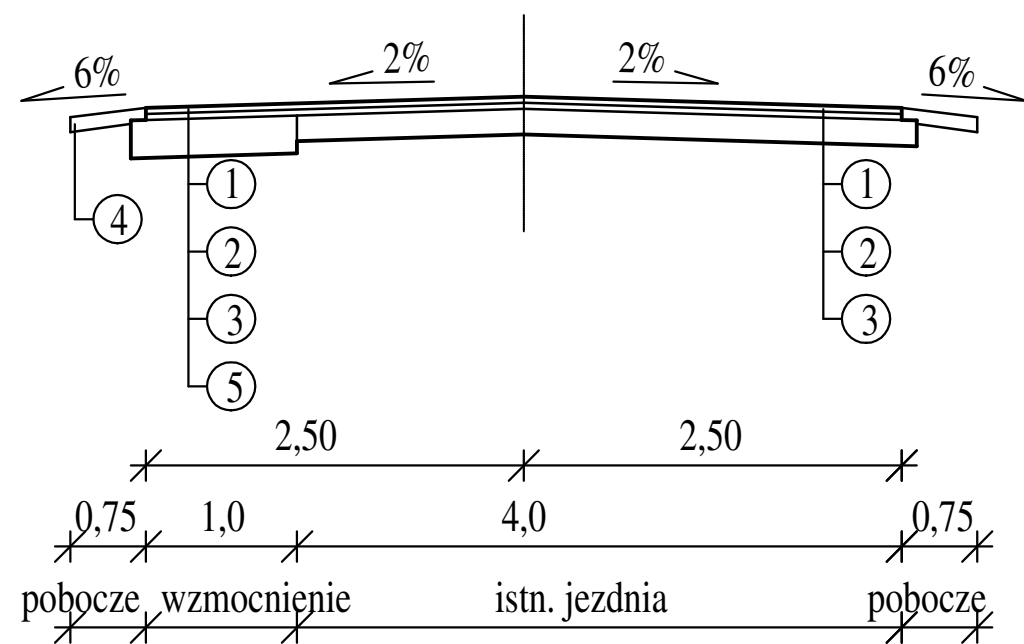

- 1 warstwa ścieralna z mieszanki AC8S D50/70 gr. 4 cm
- 2 warstwa wiążąca z mieszanki AC11W D50/70 gr. 4 cm
- 3 istniejąca jezdnia
- 4 pobocze z kruszywa łamanego gr. 10 cm
- 5 podbudowa z kruszywa łamanego 0/31,5 mm gr. 15 cm

Jednostka projektowa:		<b>SIGNUM - Inżynieria Ruchu</b>		
		ul. Fieldorfa 10A/100, 03-984 Warszawa, tel.: 606 397 433		
Projekt:		MATERIAŁY DO ZGŁOSZENIA ROBÓT BUDOWLANYCH remont drogi gminnej Borkowo Falenta - Pierzchały - Pierzchałki gmina Czernice Borowe, powiat przasnyski.		
Rysunek:		PRZEKROJE NORMALNE		
Projektant:	mgr inż. Krzysztof Opasiński MAZ/0351/P000/07	Podpis:		
Opracował:	inż. Robert Kucharek	Podpis:		
Zamawiający:	Gmina Czernice Borowe ul. Dolna 2, 06-415 Czernice Borowe	Inwestor:	Gmina Czernice Borowe ul. Dolna 2, 06-415 Czernice Borowe	Nr rysunku: 3
				Skala: 1:50
				Data: 07.2020