


W-7
 X=5883727.51
 Y=7478499.90
 alfa=0,36°

W-6
 X=5883731.99
 Y=7478575.01
 alfa=0,20°

km 0+499,13
 16
 złamanie osi w planie 17/1

km 0+423,89
 złamanie osi w planie

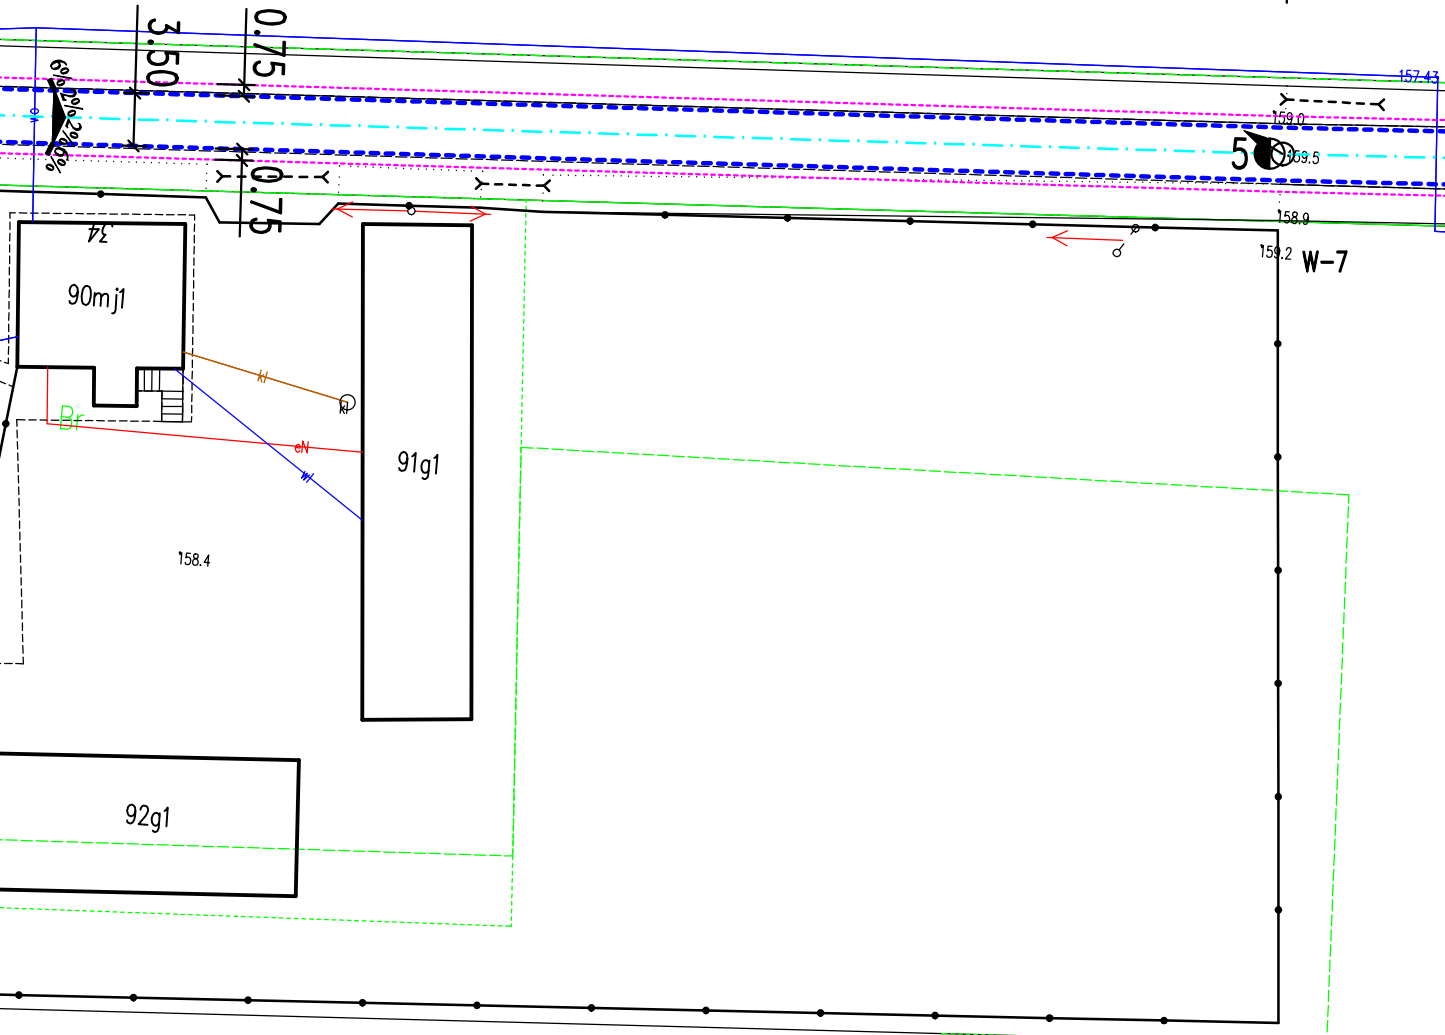

Jednostka projektowa:		SIGNUM - Inżynieria Ruchu		
		ul. Fieldorfa 10A/100, 03-984 Warszawa, tel.: 606 397 433		
Projekt:		PROJEKT STAŁEJ ORGANIZACJI RUCHU przebudowa drogi gminnej w miejscowości Kosmowo gmina Czernice Borowe, powiat przasnyski.		
Rysunek:		PLAN SYTUACYJNY		
Projektant:		mgr inż. Robert Kucharek		Podpis:
Zamawiający:	Inwestor:	Nr rysunku:	Skala:	Data:
Gmina Czernice Borowe ul. Dolna 2, 06-415 Czernice Borowe	Gmina Czernice Borowe ul. Dolna 2, 06-415 Czernice Borowe	2.3	1:500	12.2021