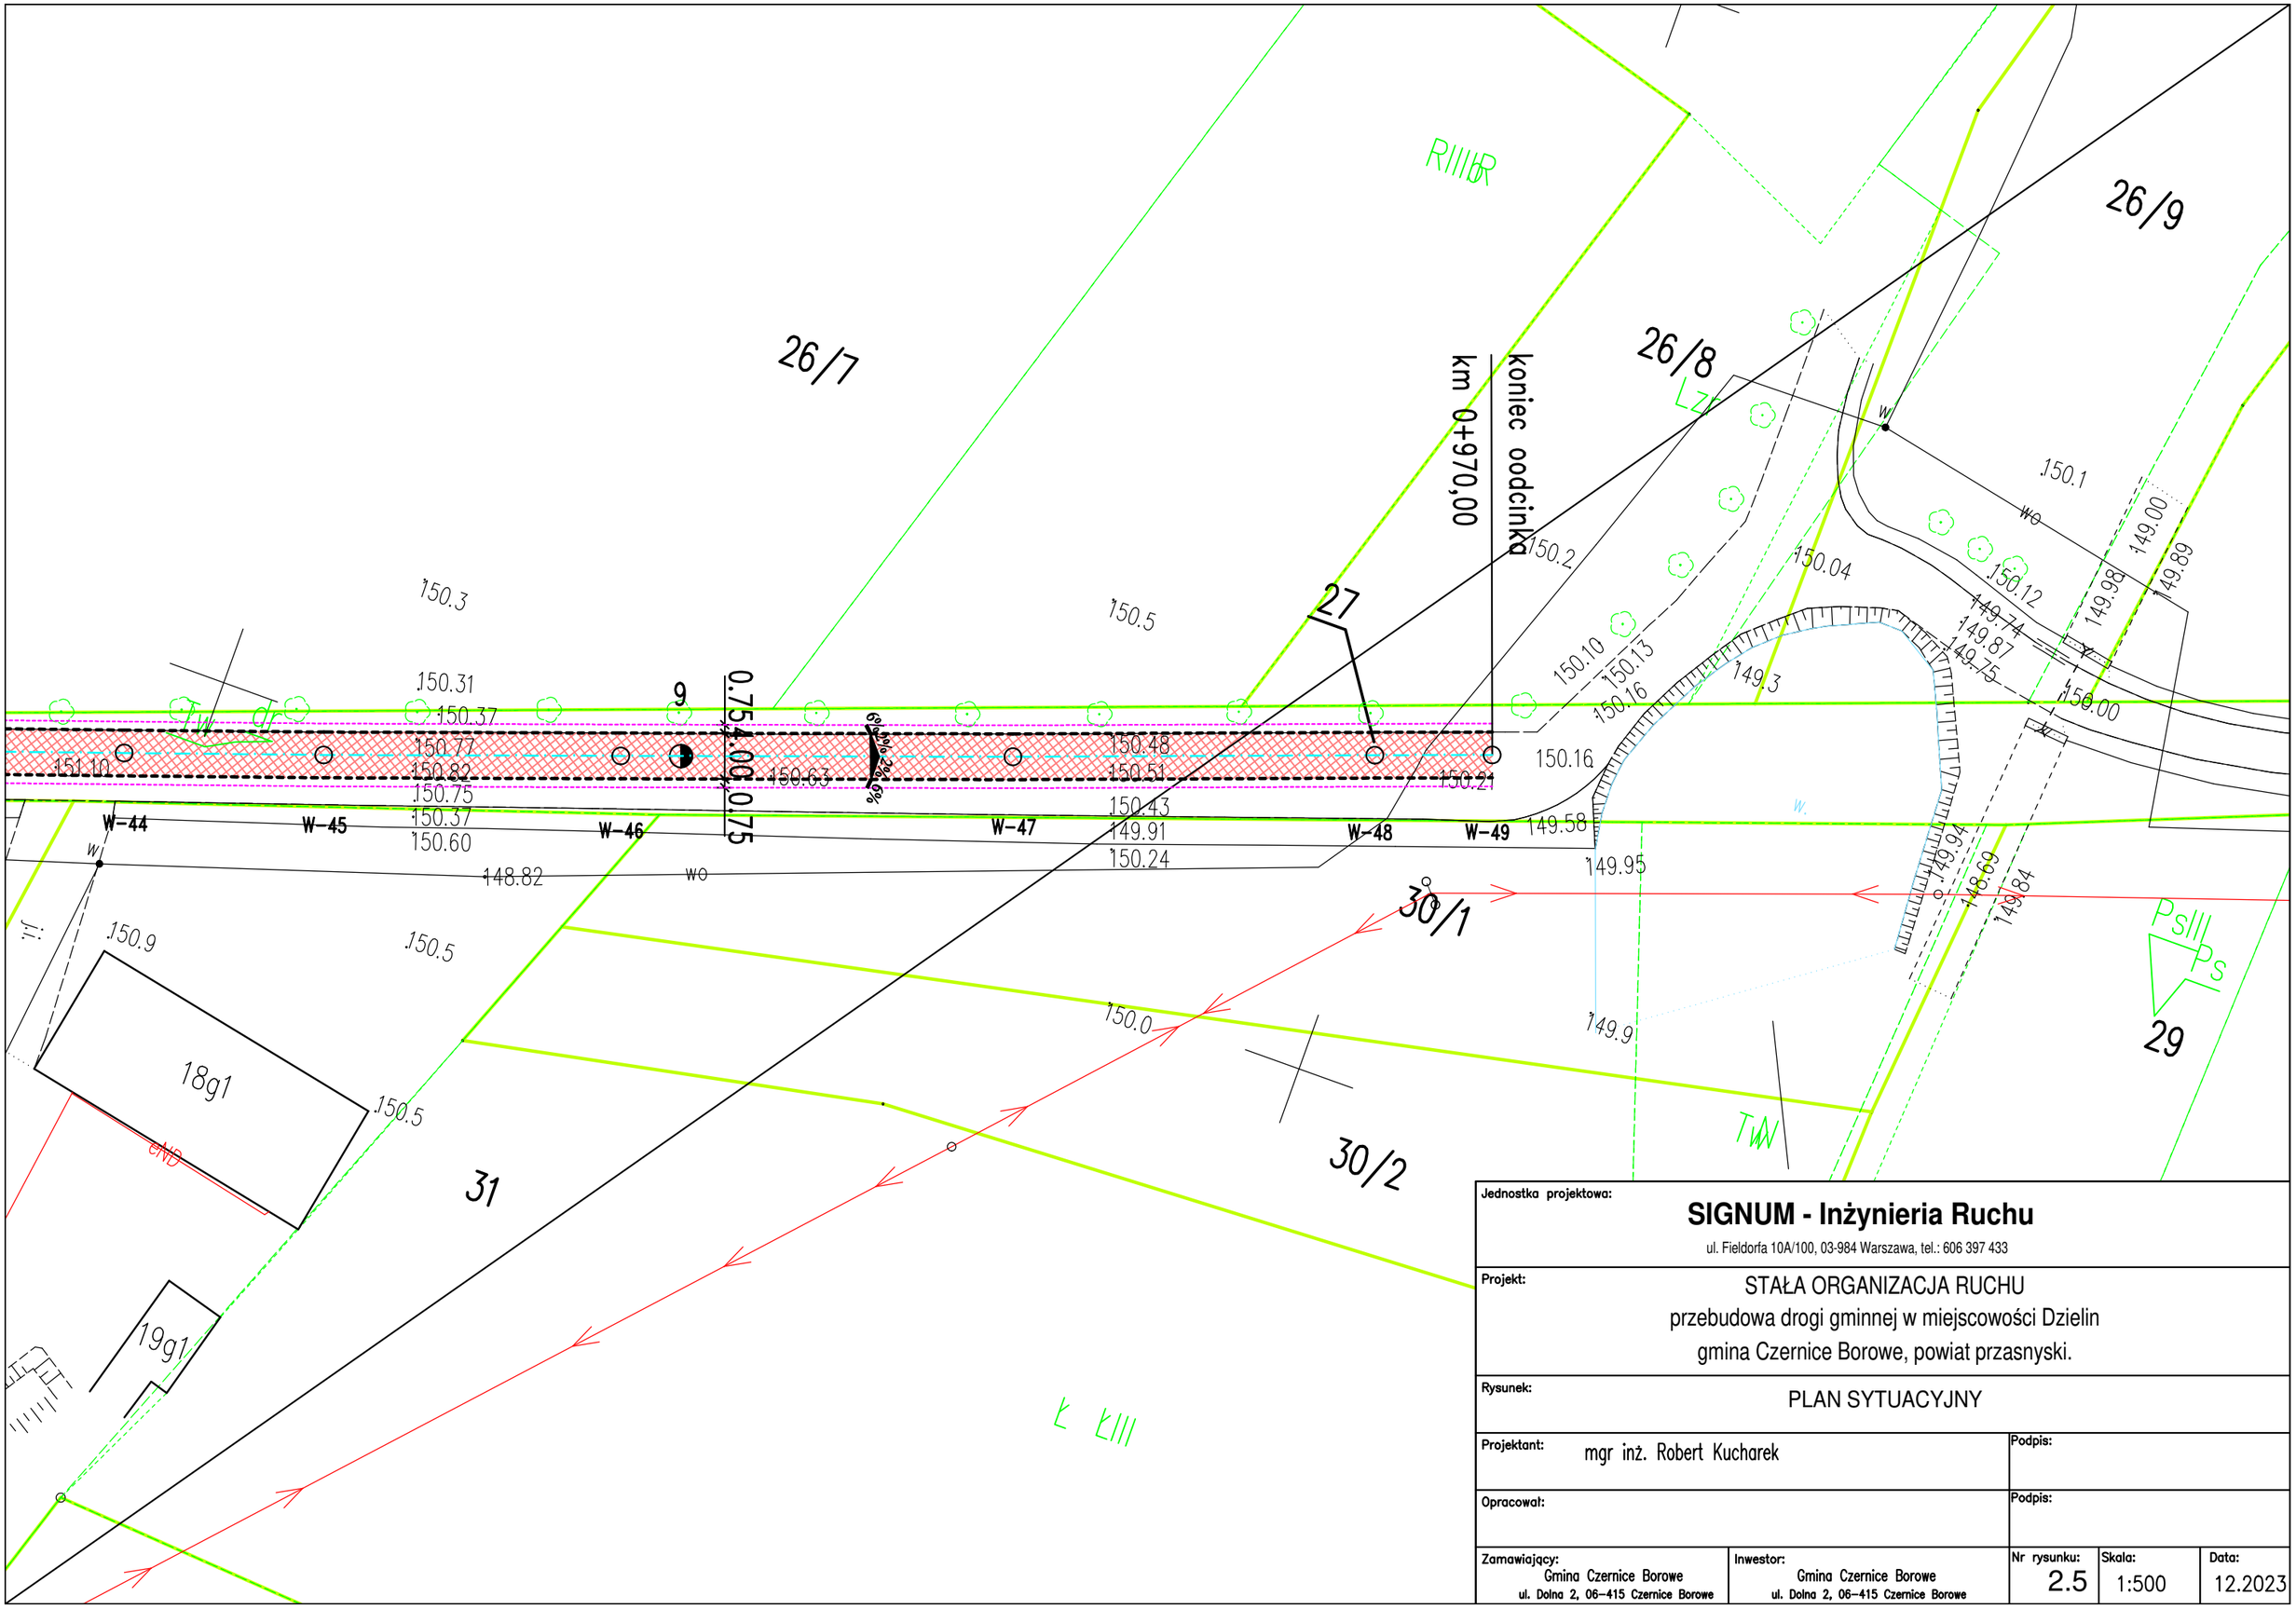

Jednostka projektowa: **SIGNUM - Inżynieria Ruchu** ul. Fieldorfa 10A/100, 03-984 Warszawa, tel.: 606 397 433					
Projekt: STAŁA ORGANIZACJA RUCHU przebudowa drogi gminnej w miejscowości Dzielin gmina Czernice Borowe, powiat przasnyski.					
Rysunek: PLAN SYTUACYJNY					
Projektant: mgr inż. Robert Kucharek			**Podpis:**		
Opracował:			**Podpis:**		
Zamawiający: Gmina Czernice Borowe ul. Dolna 2, 06-415 Czernice Borowe	**Inwestor:** Gmina Czernice Borowe ul. Dolna 2, 06-415 Czernice Borowe		**Nr rysunku:** 2.5	**Skala:** 1:500	**Data:** 12.2023