
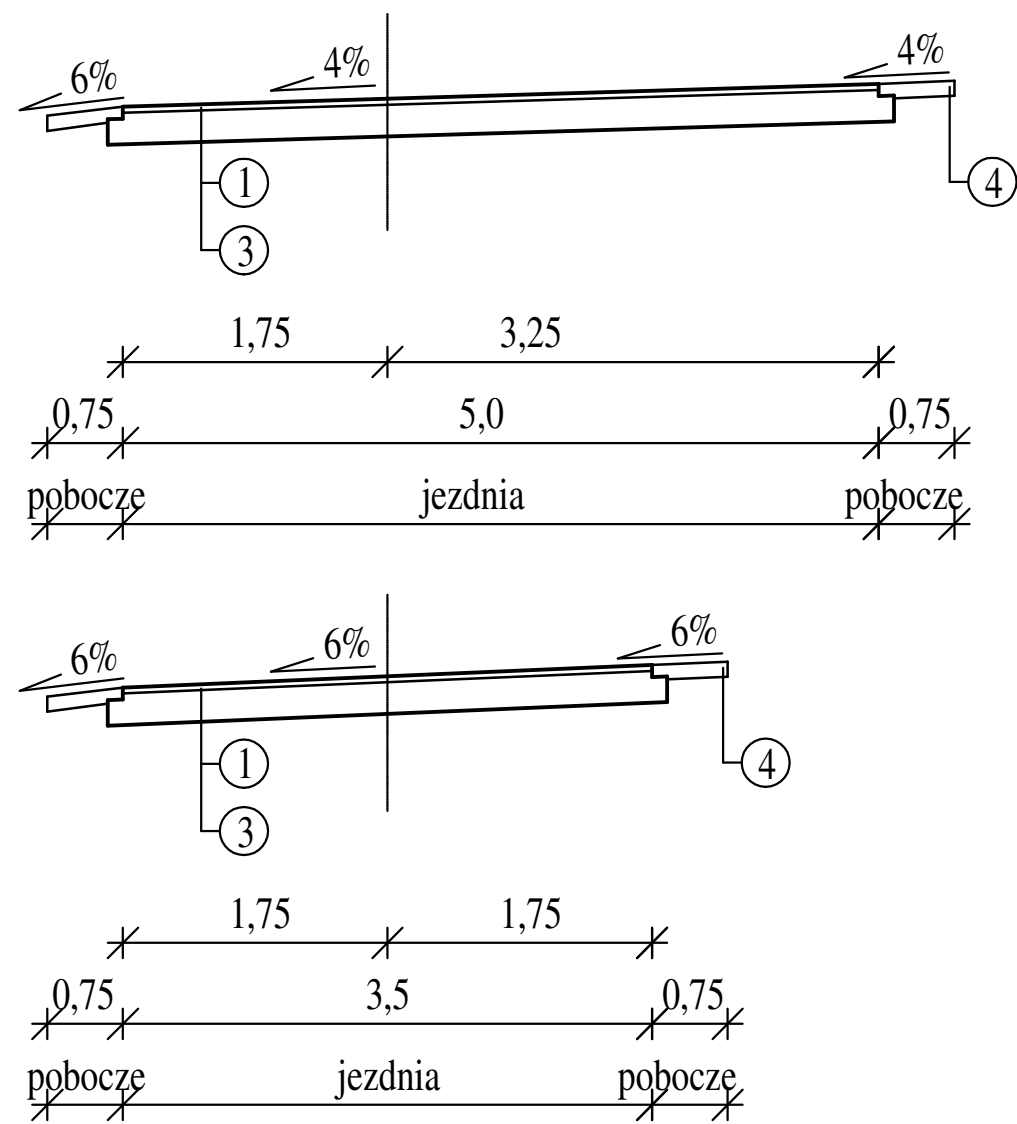


Przekroje normalne

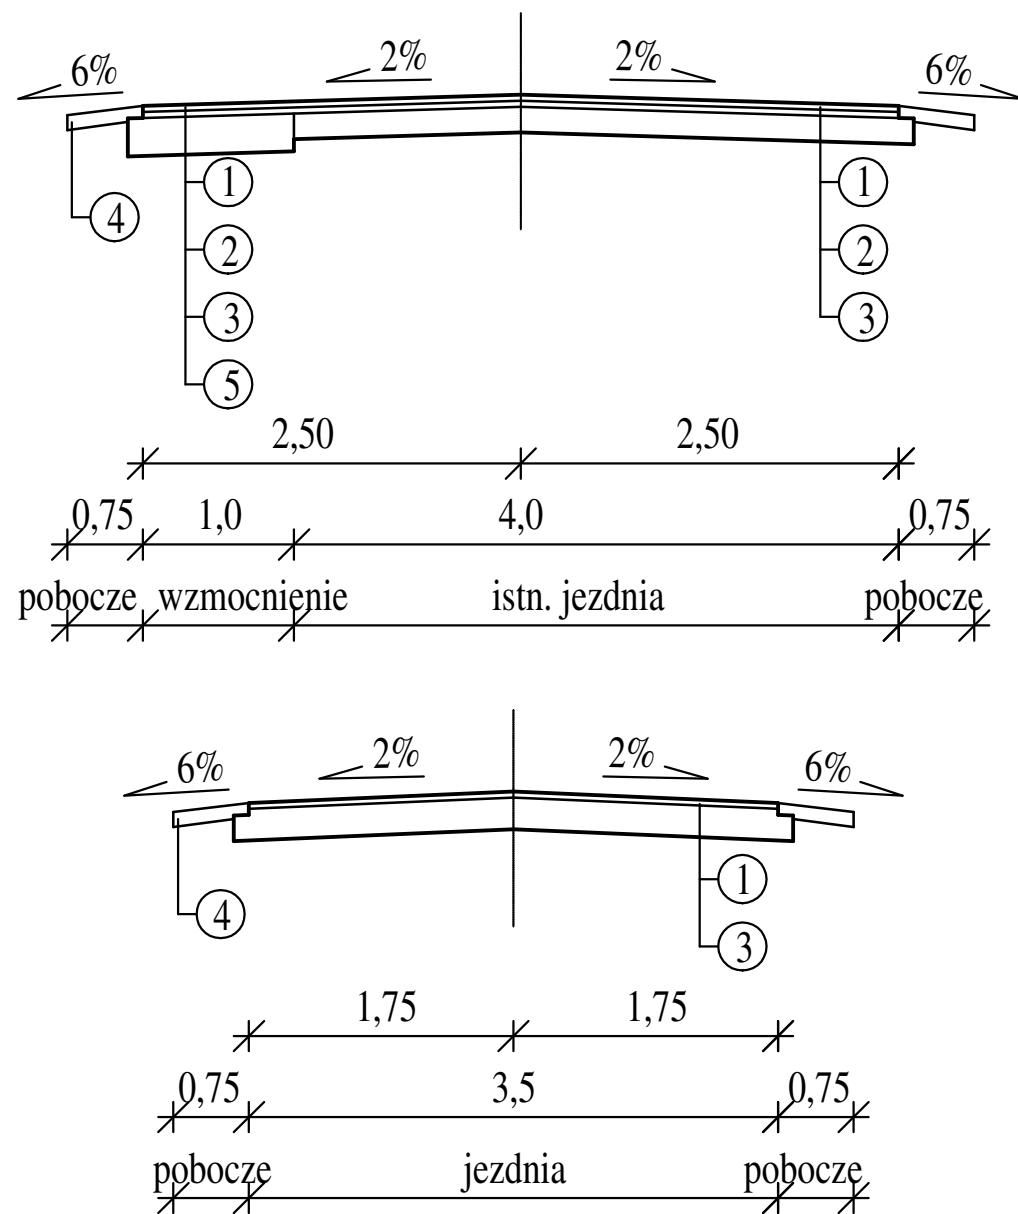

- 1 warstwa ścieralna z mieszanki AC8S D50/70 gr. 4 cm
- 2 warstwa wiążąca z mieszanki AC11W D50/70 gr. 4 cm
- 3 istniejąca jezdnia
- 4 pobocze z kruszywa łamanego gr. 10 cm
- 5 podbudowa z kruszywa łamanego 0/31,5 mm gr. 25 cm

Jednostka projektowa: SIGNUM - Inżynieria Ruchu ul. Fieldorfa 10A/100, 03-984 Warszawa, tel.: 606 397 433				
Projekt: MATERIAŁY DO ZGŁOSZENIA ROBÓT BUDOWLANYCH remont drogi gminnej w miejscowości Chojnówka gmina Czernice Borowe, powiat przasnyski.				
Rysunek: PRZEKROJE NORMALNE				
Projektant: mgr inż. Krzysztof Opasiński MAZ/0351/P000/07			Podpis:	
Opracował: mgr inż. Robert Kucharek			Podpis:	
Zamawiający: Gmina Czernice Borowe ul. Dolna 2, 06-415 Czernice Borowe	Inwestor: Gmina Czernice Borowe ul. Dolna 2, 06-415 Czernice Borowe	Nr rysunku: 3	Skala: 1:50	Data: 08.2021