



## ŚCIANKA SZCZELNA - KONSTRUKCJA I WYMIARY

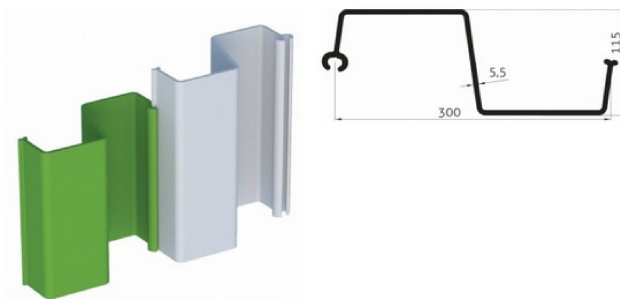



## WIDOK Z GÓRY

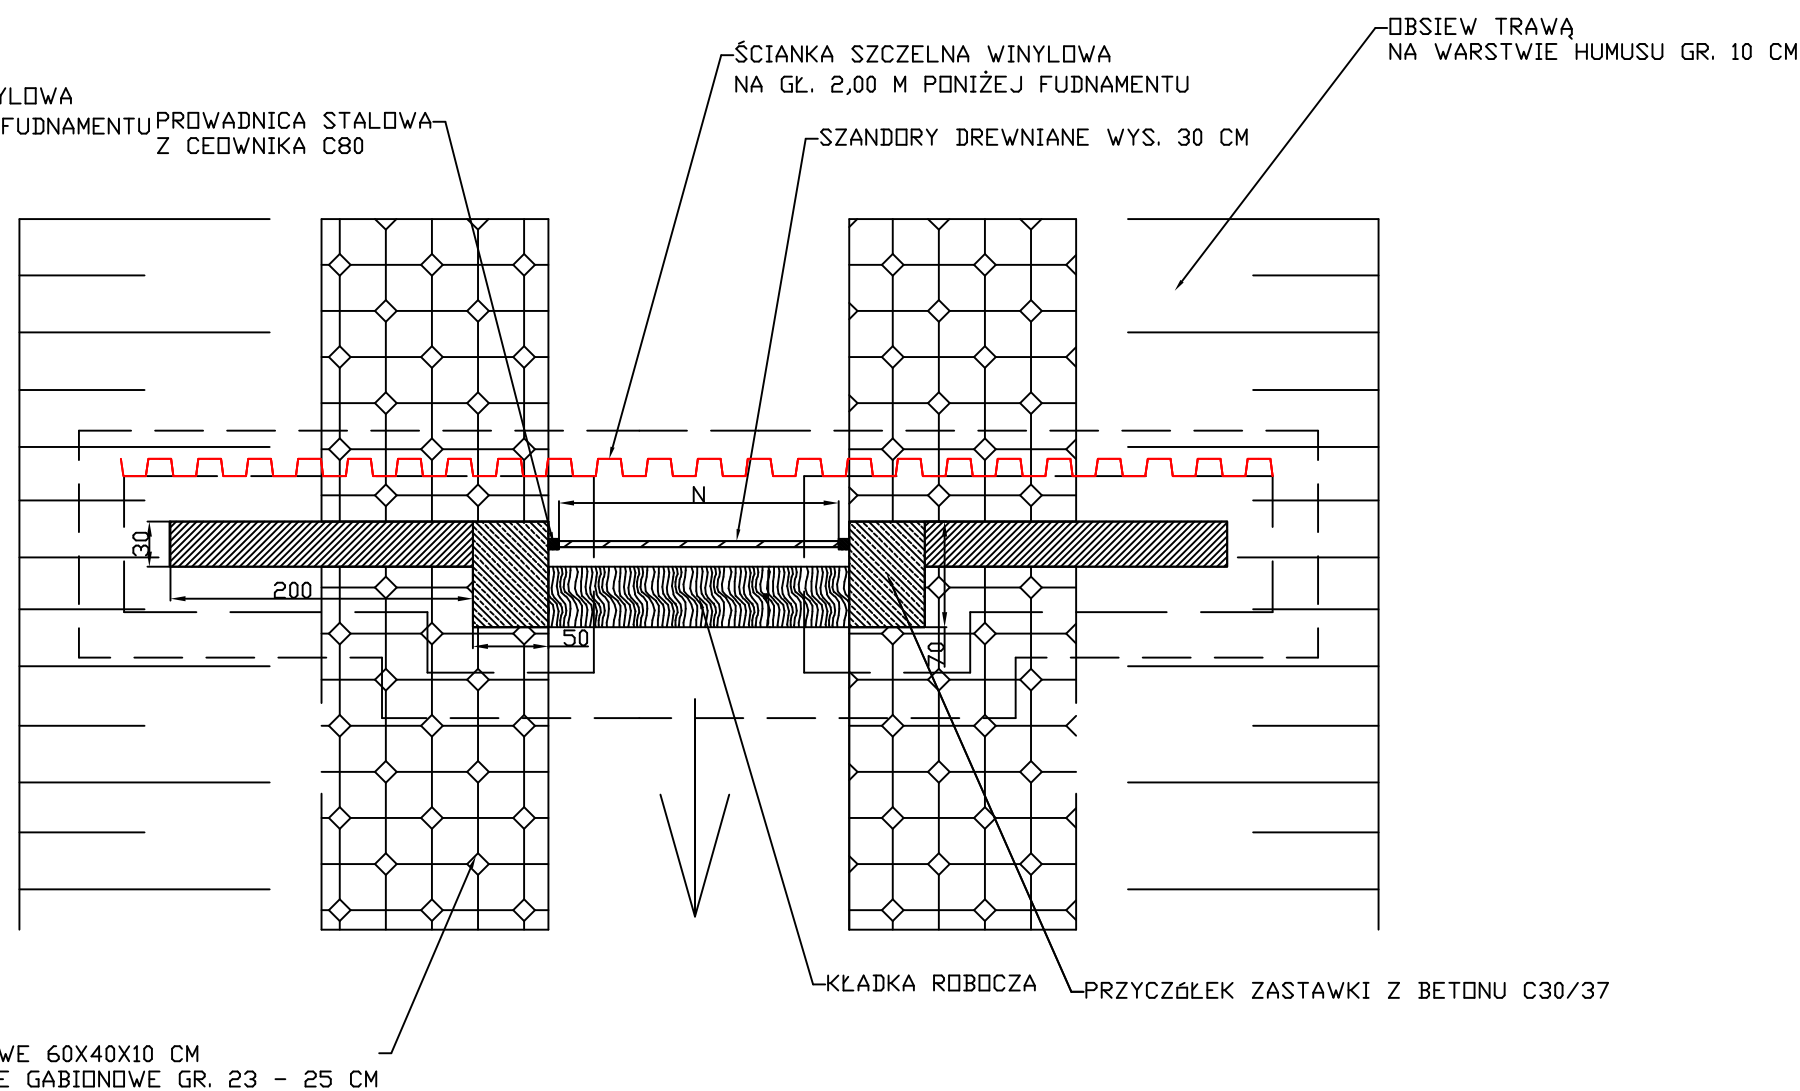

## PRZYKŁADOWA KONSTRUKCJA ZASTAWKI PIĘTRZĄCEJ

SKALA 1:50

Autor: <div></div> <div><u>HYDRO-PLAN Artur Chrzanowski</u> <u>Usługi Techniczne-Projektowe</u> ul. Gen. Pułaskiego 2E/17, 06-200 Maków Mazowiecki</div>			
Zlecniodawca: <div></div> <div><b>GMINA CZERNICE BOROWE</b> <b>Ul. Dolna 2</b> <b>06-415 Czernice Borowe</b></div>			
Stadium: <b>PROGRAM FUNKCJONALNO-UŻYTKOWY</b>			
Zamierzenie budowlane: <b>PRZEBUDOWA ZBIORNIKA WODNEGO W MIEJSCOWOŚCI BORKOWO BOKSY</b>	Zbiór:		
Adres: Dz. nr 13 - obręb 0005 Borkowo Boksy, gm. Czernice Borowe, pow. przasnyski, woj. mazowieckie			
	Skala: <b>1:50</b>		
Rysunek: Przykładowa konstrukcja zastawki piętrzącej	Nr: <b>2</b>		
Funkcja	Imię i Nazwisko	Podpis	Data
Specjalność: wodno-melioracyjna			
Opracował:	mgr inż. Artur Chrzanowski		12.2023