


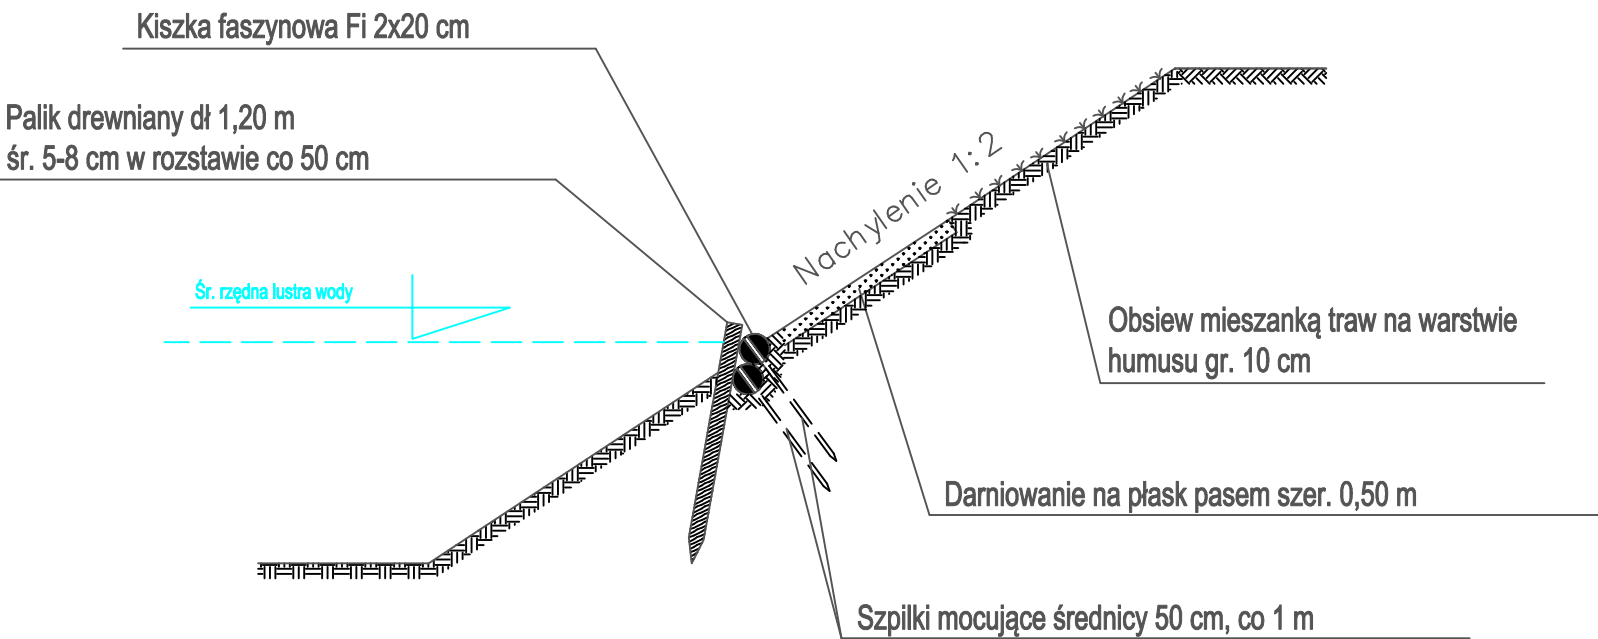

PRZYKŁAD ROZWIĄZANIA
UMOCNIENIA SKARP ZBIORNIKA
FASZYNA
SKALA 1:50

PRZEKRÓJ POGLĄDOWY UMOCNIENIA
SKARPY FASZYNA



Autor:		<div><div>HYDRO-PLAN</div></div> <div>Artur Chrzanowski Usługi Techniczno-Projektowe ul. Gen. Pułaskiego 2E/17, 06-200 Maków Mazowiecki</div>	
Zleceniodawca:		<div></div> <div>GMINA CZERNICE BOROWE Ul. Dolna 2 06-415 Czernice Borowe</div>	
Stadium: PROGRAM FUNKCJONALNO-UŻYTKOWY			
Zamierzenie budowlane:		Zbiór:	
PRZEBUDOWA ZBIORNIKA WODNEGO W MIEJSCOWOŚCI BORKOWO BOKSY			
Adres: Dz. nr 13 - obręb 0002 Borkowo Boksy, gm. Czernice Borowe, pow. przasnyski, woj. mazowieckie			
		Skala: 1:50	
Rysunek:		Nr:	
Przykład rozwiązania umocnienia skarp zbiornika faszyną		3	
Funkcja	Imię i Nazwisko	Podpis	Data
Specjalność: wodno-melioracyjna			
Opracował:	mgr inż. Artur Chrzanowski		12.2023