

UCHWAŁA NR 48/V/2024
RADY GMINY CZERNICE BOROWE
z dnia 28 listopada 2024 roku

w sprawie zaliczenia drogi do kategorii dróg gminnych i ustalenia jej przebiegu

Na podstawie art. 18 ust. 2 pkt. 15 ustawy z dnia 8 marca 1990 r. o samorządzie gminnym (Dz.U. z 2024 r. poz. 1465, 1572) oraz art. 7 ust. 2 i 3 ustawy z dnia 21 marca 1985 r. o drogach publicznych (Dz. U. z 2024 r. poz. 320, 1222) po zasięgnięciu opinii Zarządu Powiatu Przasnyskiego, Rada Gminy Czernice Borowe uchwala, co następuje:

§ 1.

Drogę, działkę gruntu o numerze ewidencyjnym 106 w obrębie Rostkowo, na terenie Gminy Czernice Borowe, zalicza się do kategorii dróg gminnych.

§ 2.

1. Ustala się przebieg drogi położonej w obrębie Rostkowo, na działce nr 106.
2. Szczegółowe przebieg drogi określa załącznik nr 1 do uchwały.
3. Szczegółowe położenie drogi określa załącznik nr 2 do uchwały.

§ 3. Uchyla się uchwałę Rady Gminy Czernice Borowe nr 6/1/2024 z dnia 7 maja 2024 r. w sprawie zaliczenia drogi do kategorii dróg gminnych i ustalenia jej przebiegu.

§ 4.

Wykonanie uchwały powierza się Wójtowi Gminy Czernice Borowe.

§ 5.

Uchwała wchodzi w życie po upływie 14 dni od dnia jej ogłoszenia w Dzienniku Urzędowym Województwa Mazowieckiego.

Przewodniczący
Rady Gminy
Włodzimierz Stolarczyk
Włodzimierz Stolarczyk


Załącznik nr 1 do uchwały nr 48/V/2024
Rady Gminy Czernice Borowe,
z dnia 28 listopada 2024 roku.

Przebieg drogi

Lp.	Przebieg drogi	Numery działek drogowych	Powierzchnia, długość, szerokość pasa drogowego	Obręb geodezyjny
1.	droga w miejscowości Rostkowo <i>(od drogi gminnej Nr 320240W do drogi wewnętrznej dojazdowej do pól)</i>	106	1,0234 ha 752,5 m 13,60 m	Rostkowo

Przewodniczący
Rady Gminy
Stelarski
Włodzimierz Stolarczyk

Załącznik nr 2 do uchwały nr 48/V/2024
Rady Gminy Czernice Borowe,
z dnia 28 listopada 2024 roku.

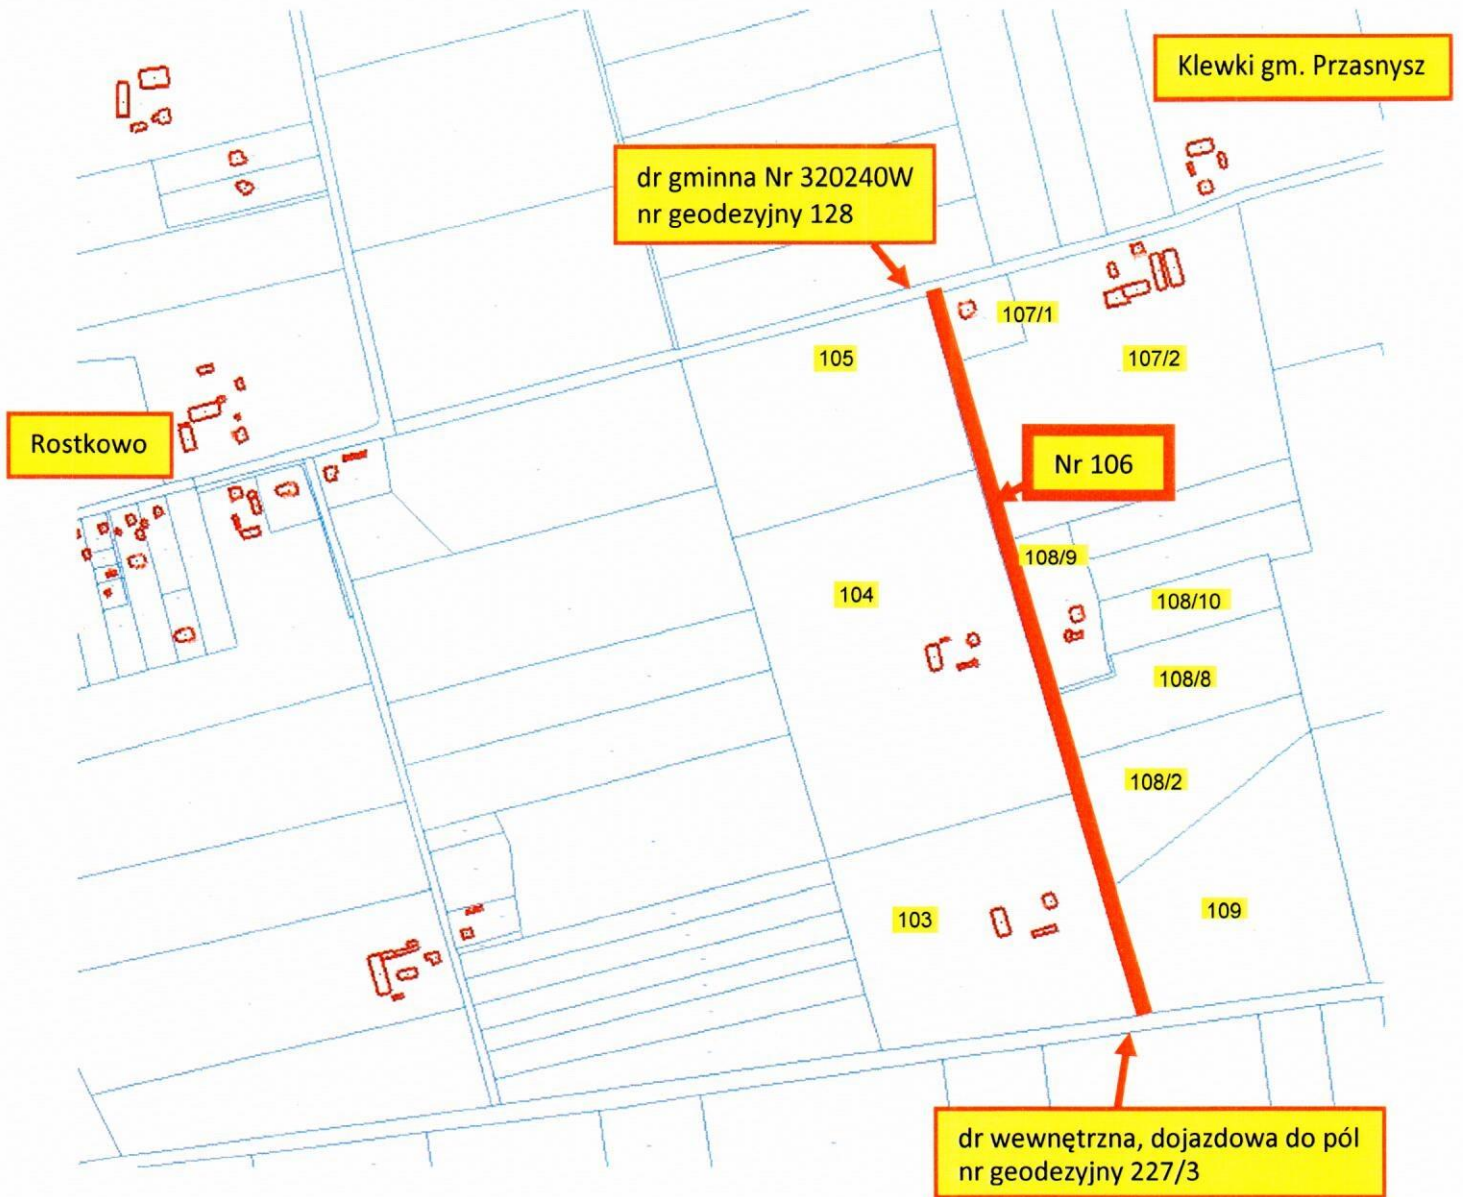

skala 1 : 75

Legenda:

 kolor czerwony – przedmiotowa droga

Przewodniczący
Rady Gminy
Włodzimierz Stolarz
Włodzimierz Stolarz