


617726,99 581971,22

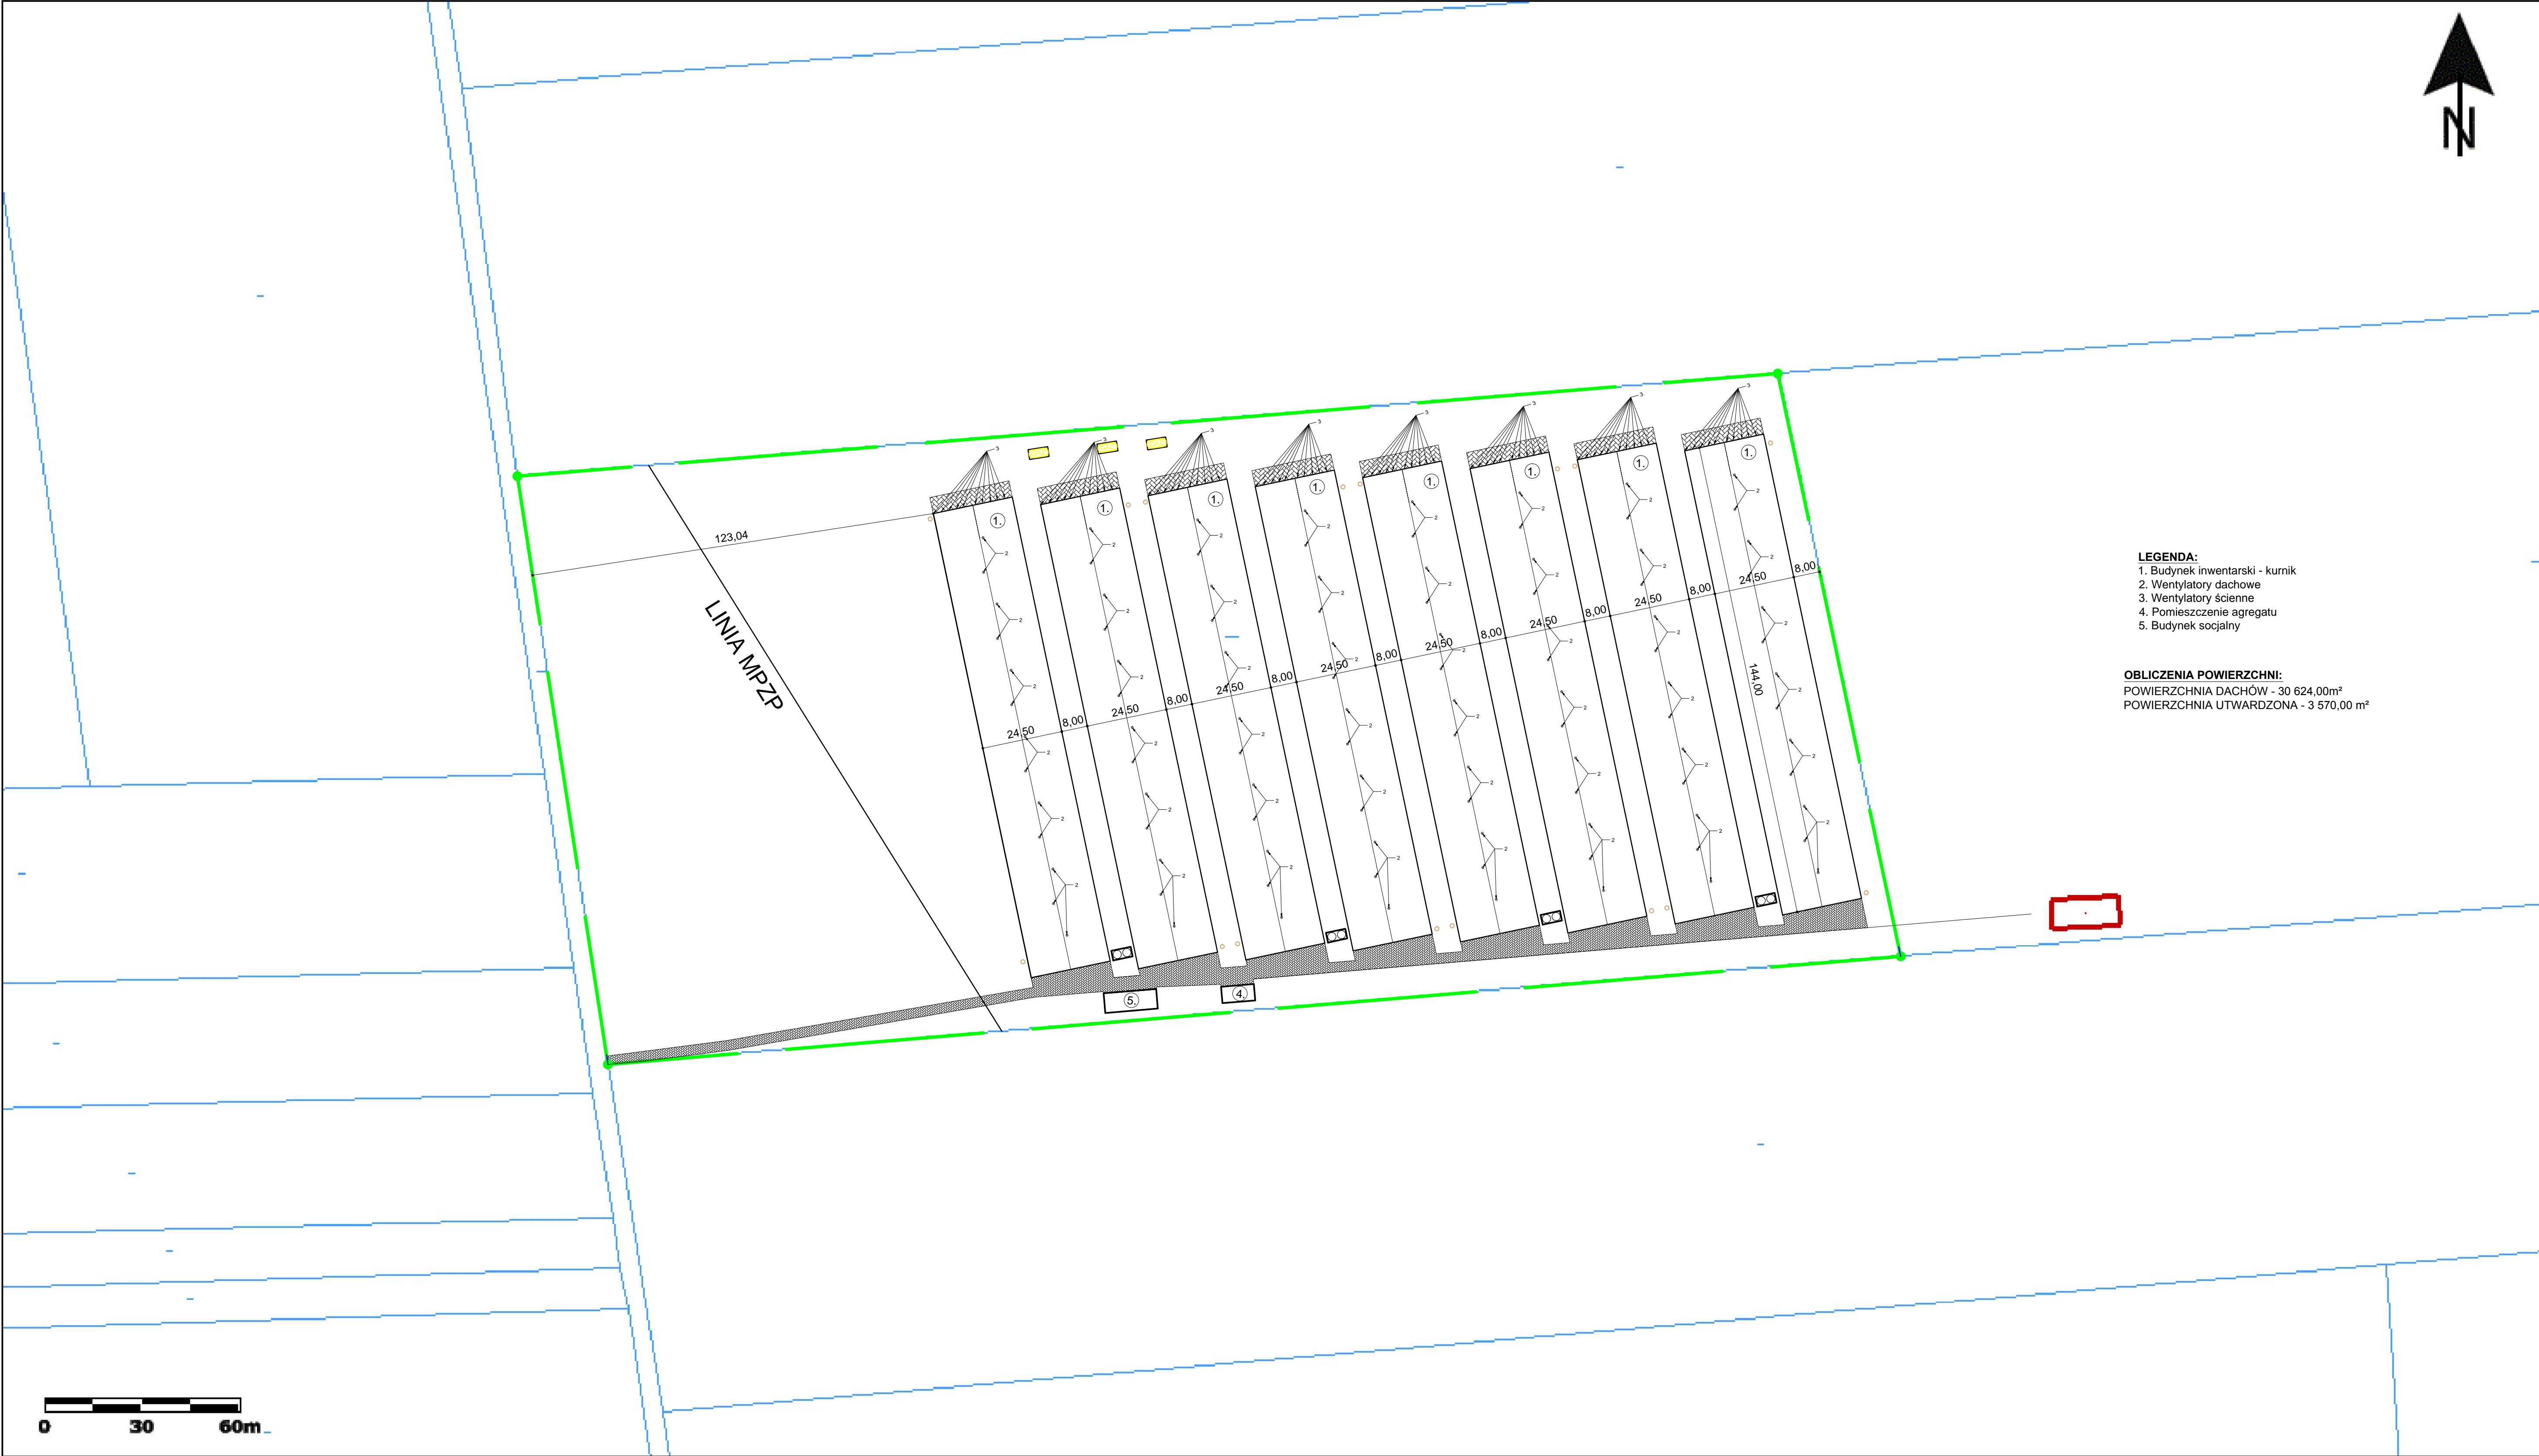

LEGENDA:
1. Budynek inwentarski - kurnik
2. Wentylatory dachowe
3. Wentylatory ścienne
4. Pomieszczenie agregatu
5. Budynek socjalny

OBLICZENIA POWIERZCHNI:
POWIERZCHNIA DACHÓW - 30 624,00m²
POWIERZCHNIA UTWARDZONA - 3 570,00 m²

616943,82 581521,43

581521,43